
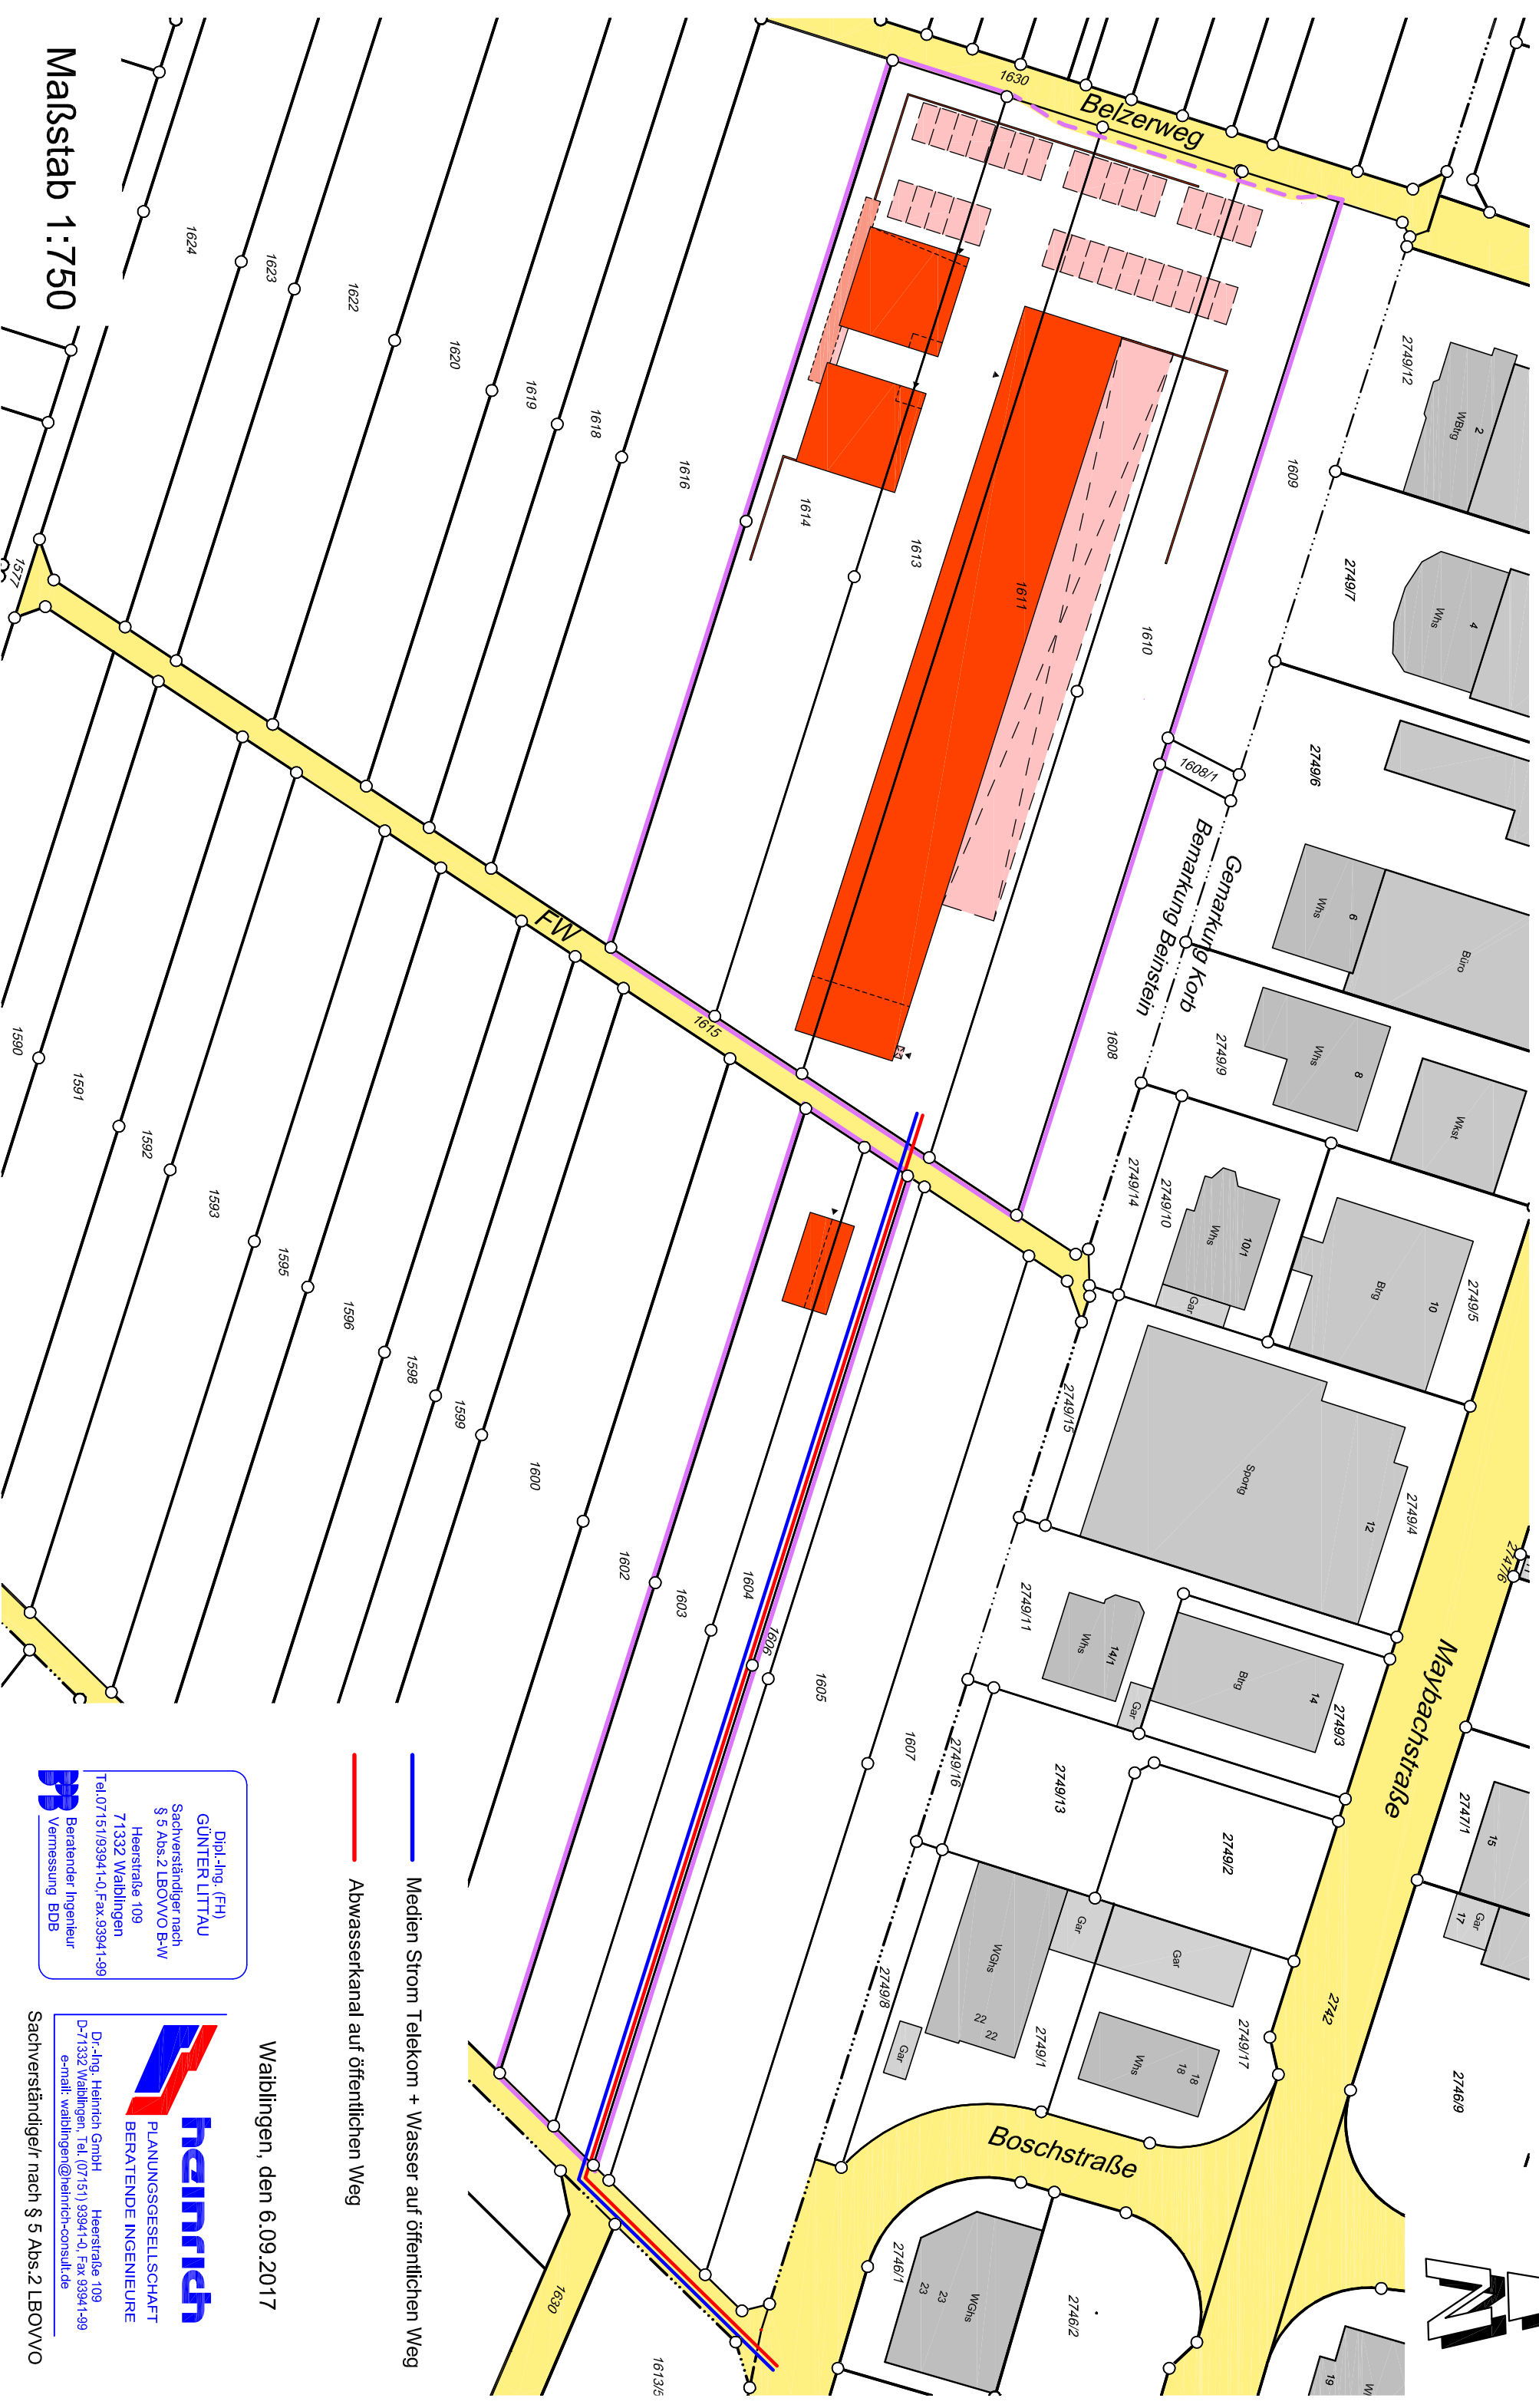


Lageplan zur Erschließung Weingut Zimmerle

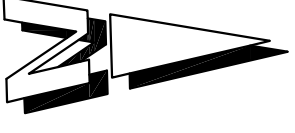

— Medien Strom Telekom + Wasser auf öffentlichen Weg

— Abwasserkanal auf öffentlichen Weg

Waiblingen, den 6.09.2017

Dipl.-Ing. (FH)
GÜNTHER LITTAU
Sachverständiger nach
§ 5 Abs.2 LBO/VVO B-W
Heerstraße 109
71332 Waiblingen
Tel.0715/193941-0, Fax: 93941-99
Beratender Ingenieur
Vermessung BDB

heinnrich
PLANUNGSGESELLSCHAFT
BERATENDE INGENIEURE
Dipl.-Ing. Heinnrich GmbH
Heerstraße 109
D-71332 Waiblingen, Tel. (07151) 93941-0, Fax 93941-99
e-mail: waiblingen@heinnrich-consult.de
Sachverständiger nach § 5 Abs.2 LBO/VVO

Maßstab 1:750