


Die Darstellung, Abmessungen und Vermessungen basieren auf Grundlage von Bestandsunterlagen bzw. einzelnen Aufmassen vor Ort. Ein vollständiges Aufmass erfolgte nicht. Die Abmessungen sind daher unter Vorbehalt und gegebenenfalls vor Ort zu überprüfen!

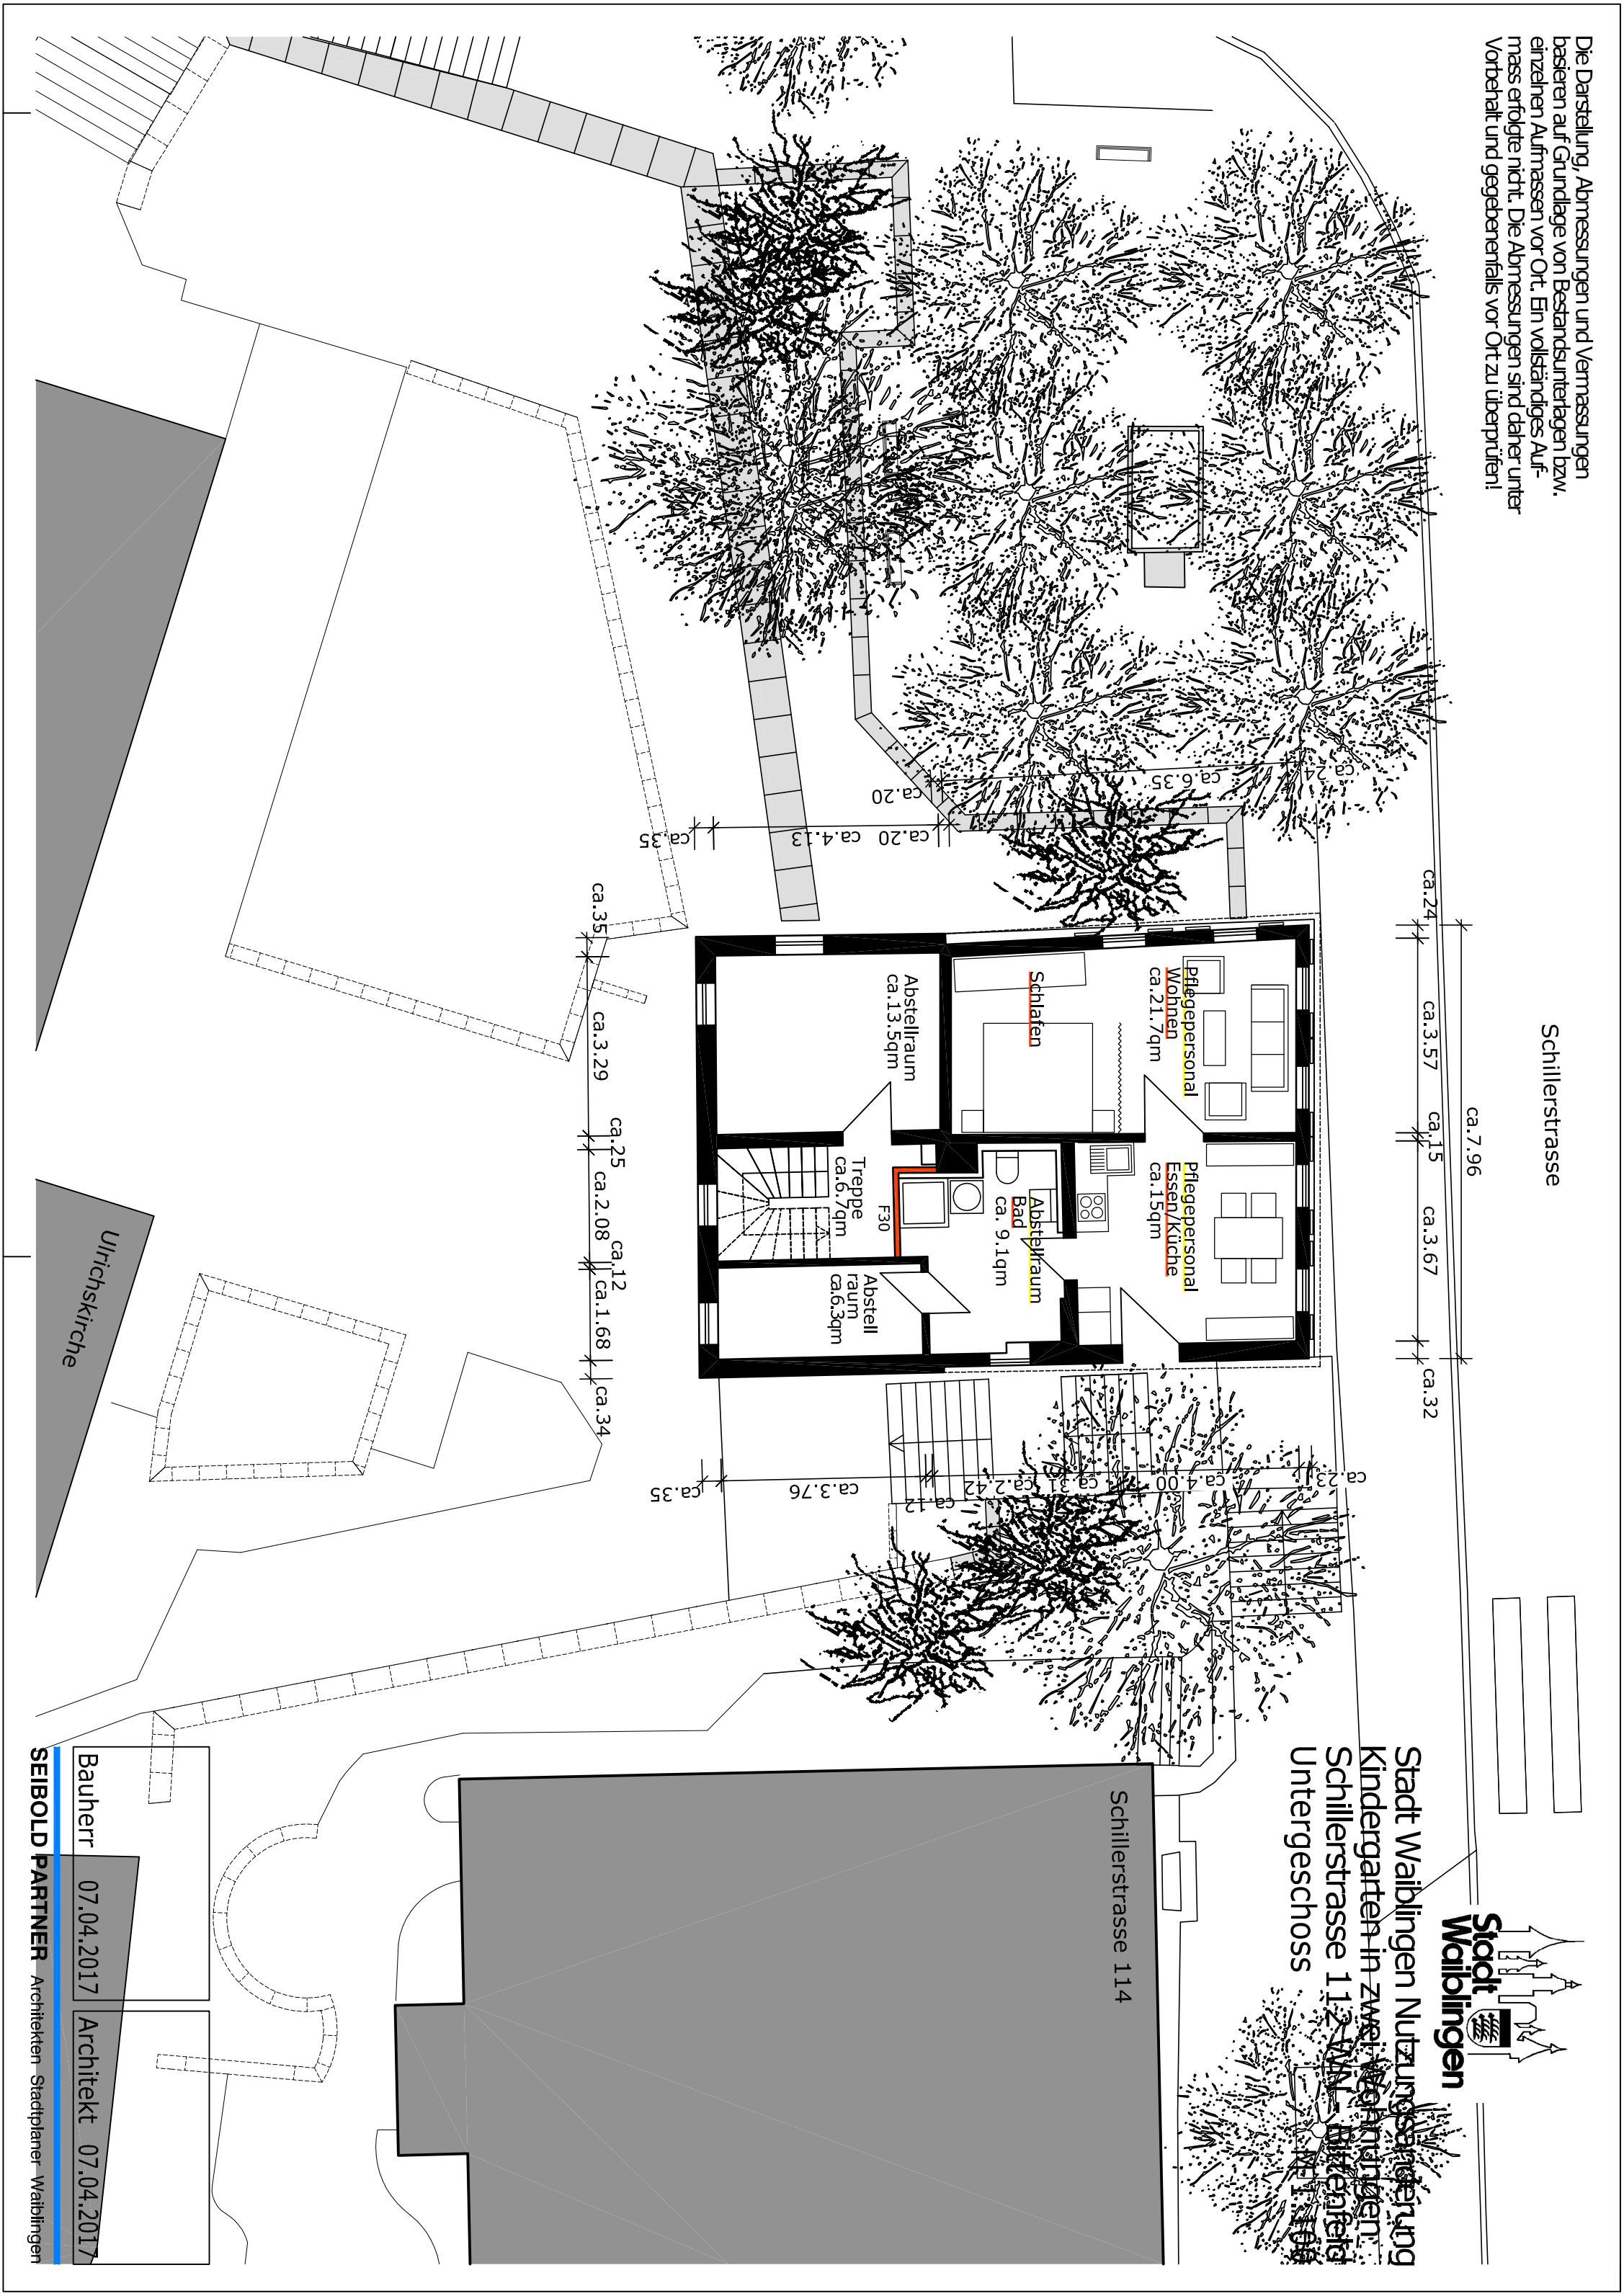

Schillerstrasse

ca. 7,96


ca. 2,4

ca. 3,57

ca. 1,5

ca. 3,67

ca. 3,2

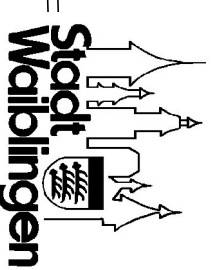


Stadt Waiblingen Nutzungsänderung  
Kindergarten in zwei Wohngruppen  
Schillerstrasse 114  
VIN - Bizenfeld  
Untergeschoss



Schillerstrasse 114

Bauherr 07.04.2017 Architekt 07.04.2017  
**SEIBOLD PARTNER** Architekten Stadtplaner Waiblingen

Die Darstellung, Abmessungen und Vermessungen basieren auf Grundlage von Bestandsunterlagen bzw. einzelnen Aufmassen vor Ort. Ein vollständiges Aufmass erfolgte nicht. Die Abmessungen sind daher unter Vorbehalt und gegebenenfalls vor Ort zu überprüfen!

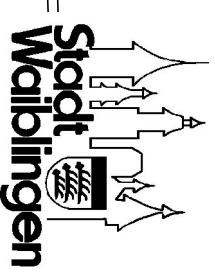

Stadt Waiblingen Nutzungsänderung  
Kindergarten in zwei Wohnungen  
Schillerstrasse 114 - VNL - Birkhof  
Erdgeschoss

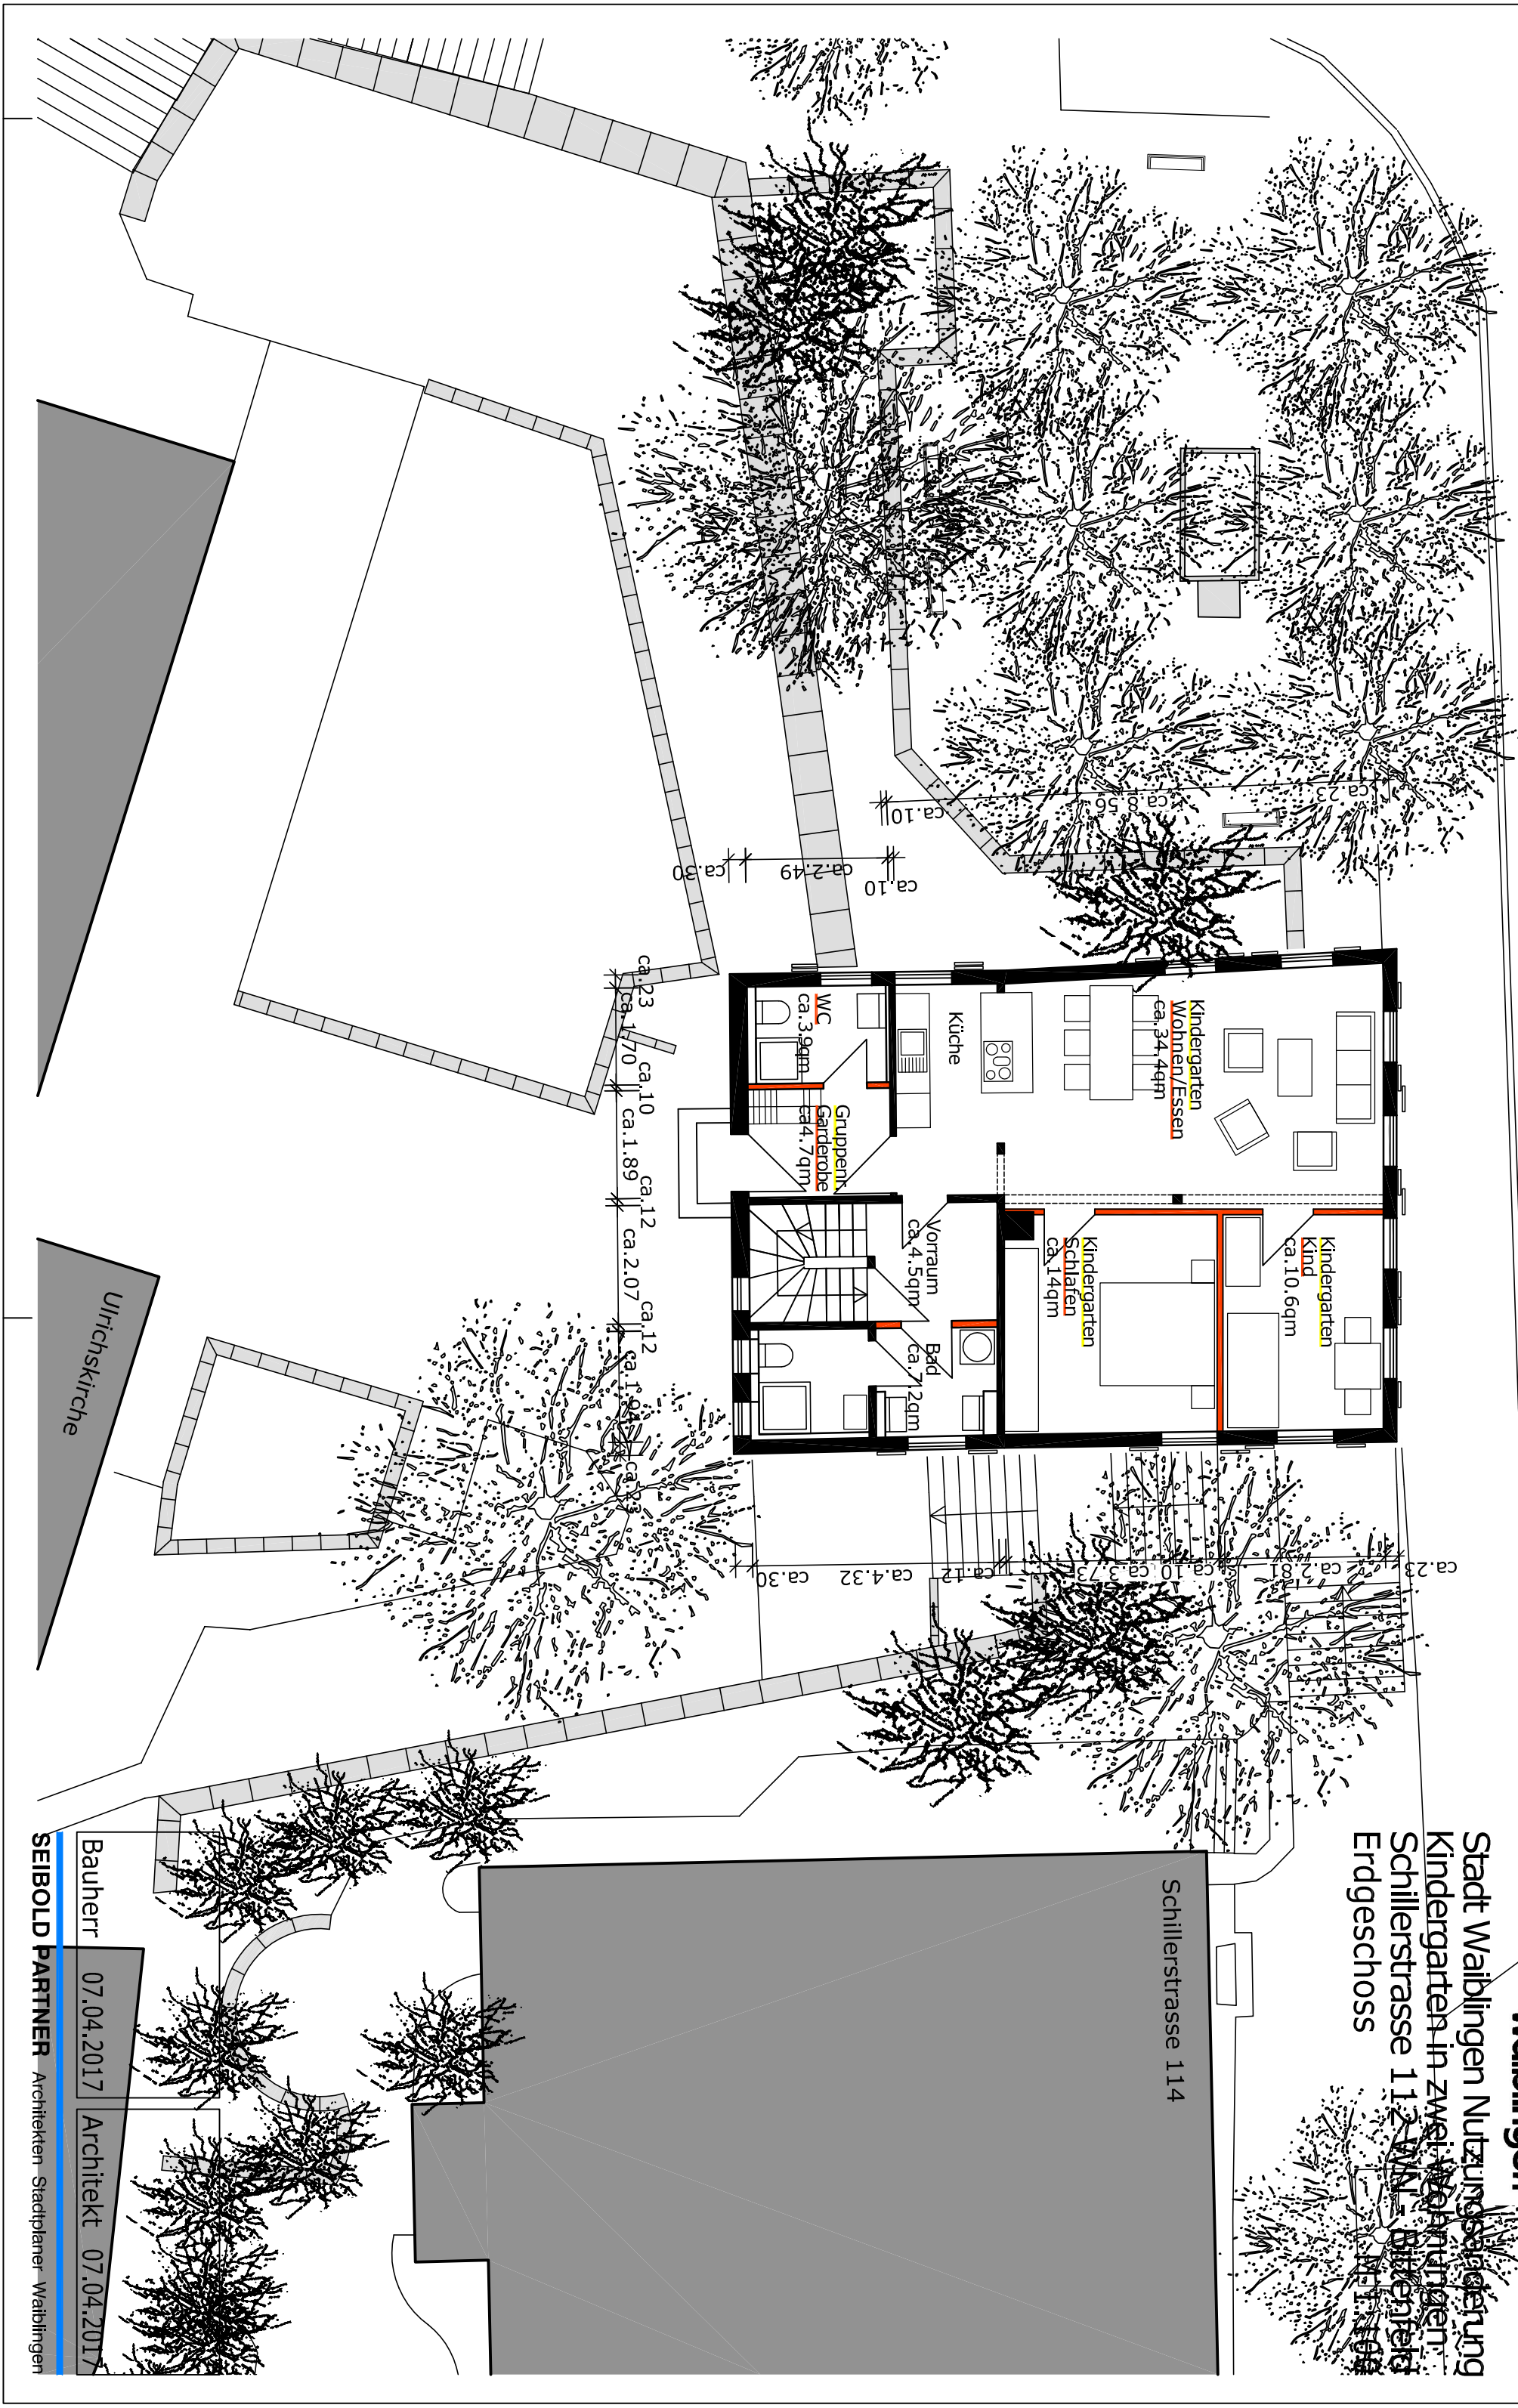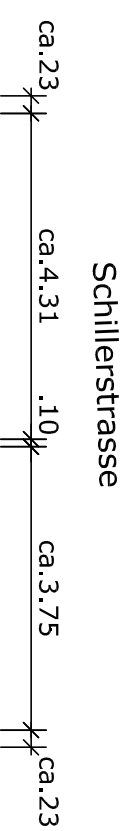

Bauherr 07.04.2017 Architekt 07.04.2017



SEIBOLD PARTNER Architekten Stadtplaner Waiblingen

Die Darstellung, Abmessungen und Vermessungen basieren auf Grundlage von Bestandsunterlagen bzw. einzelnen Aufmassen vor Ort. Ein vollständiges Aufmass erfolgte nicht. Die Abmessungen sind daher unter Vorbehalt und gegebenenfalls vor Ort zu überprüfen!

ca.2.00m



Schillerstrasse

ca.2.00m

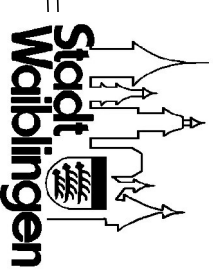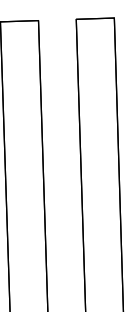

Stadt Waiblingen Nutzungsänderung  
Kindergarten in zwei Wohnungen  
Schillerstrasse 114 - VNL - Birkhof  
Dachgeschoss

Schillerstrasse 114

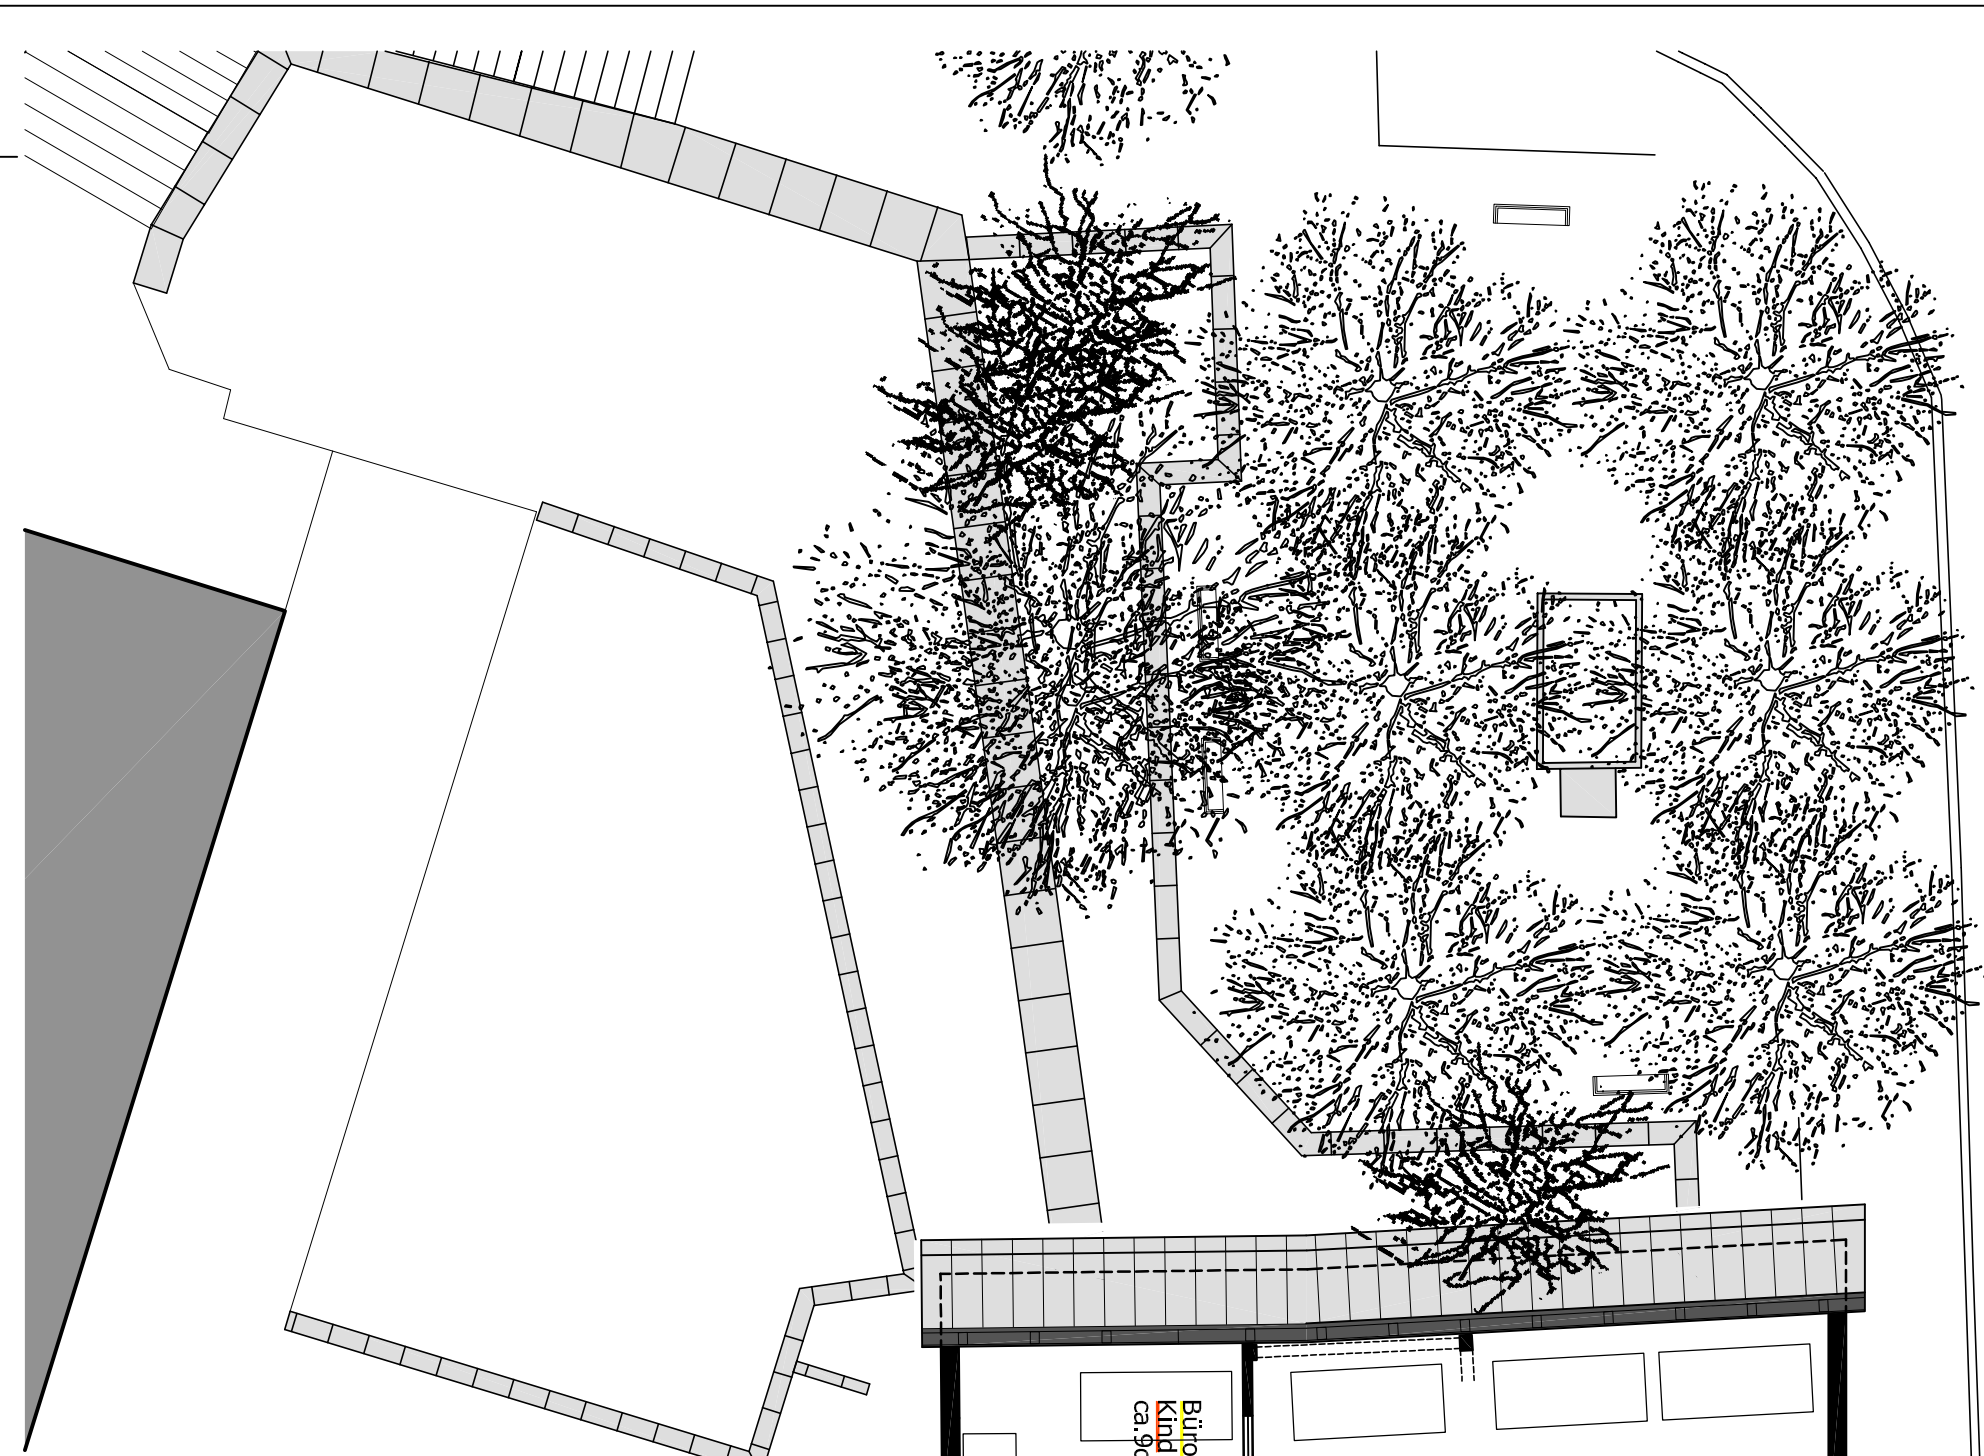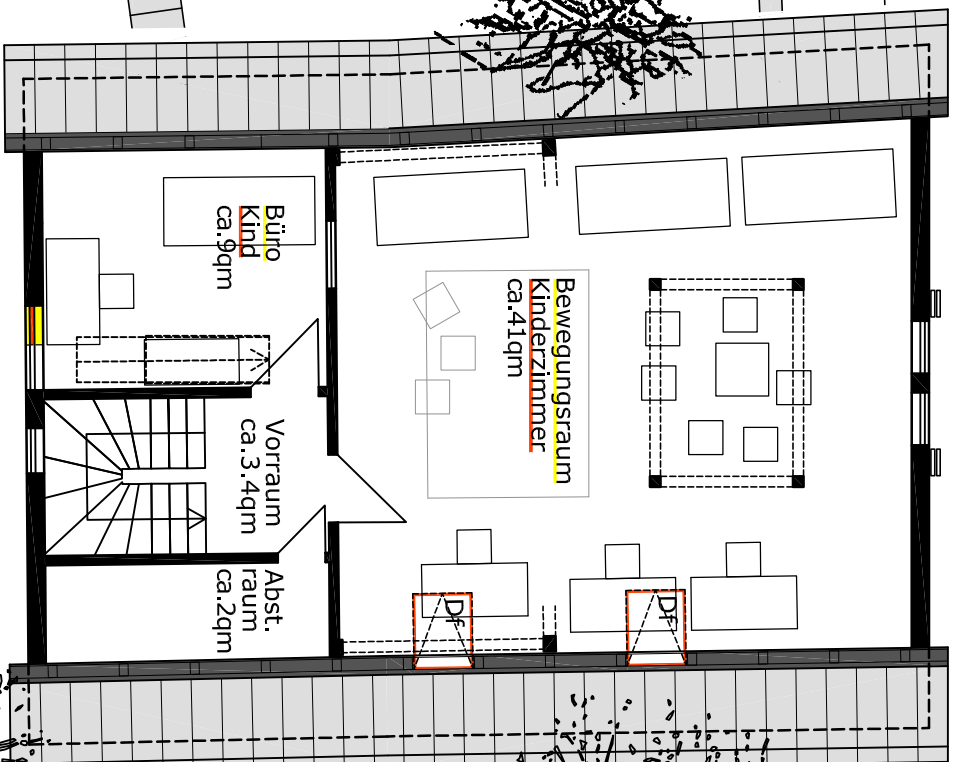


Bauherr 07.04.2017


Architekt 07.04.2017

**SEIBOLD PARTNER** Architekten - Stadtplaner - Waiblingen

Die Darstellung, Abmessungen und Vermessungen basieren auf Grundlage von Bestandsunterlagen bzw. einzelnen Aufmassen vor Ort. Ein vollständiges Aufmass erfolgte nicht. Die Abmessungen sind daher unter Vorbehalt und gegebenenfalls vor Ort zu überprüfen!

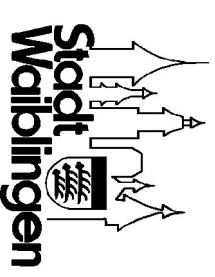


Stadt Waiblingen Nutzungsänderung  
 Kindergarten in zwei Wohnungen  
 Schillerstrasse 112 WN - Bittenfeld  
 Längsschnitt  
 M 1:100

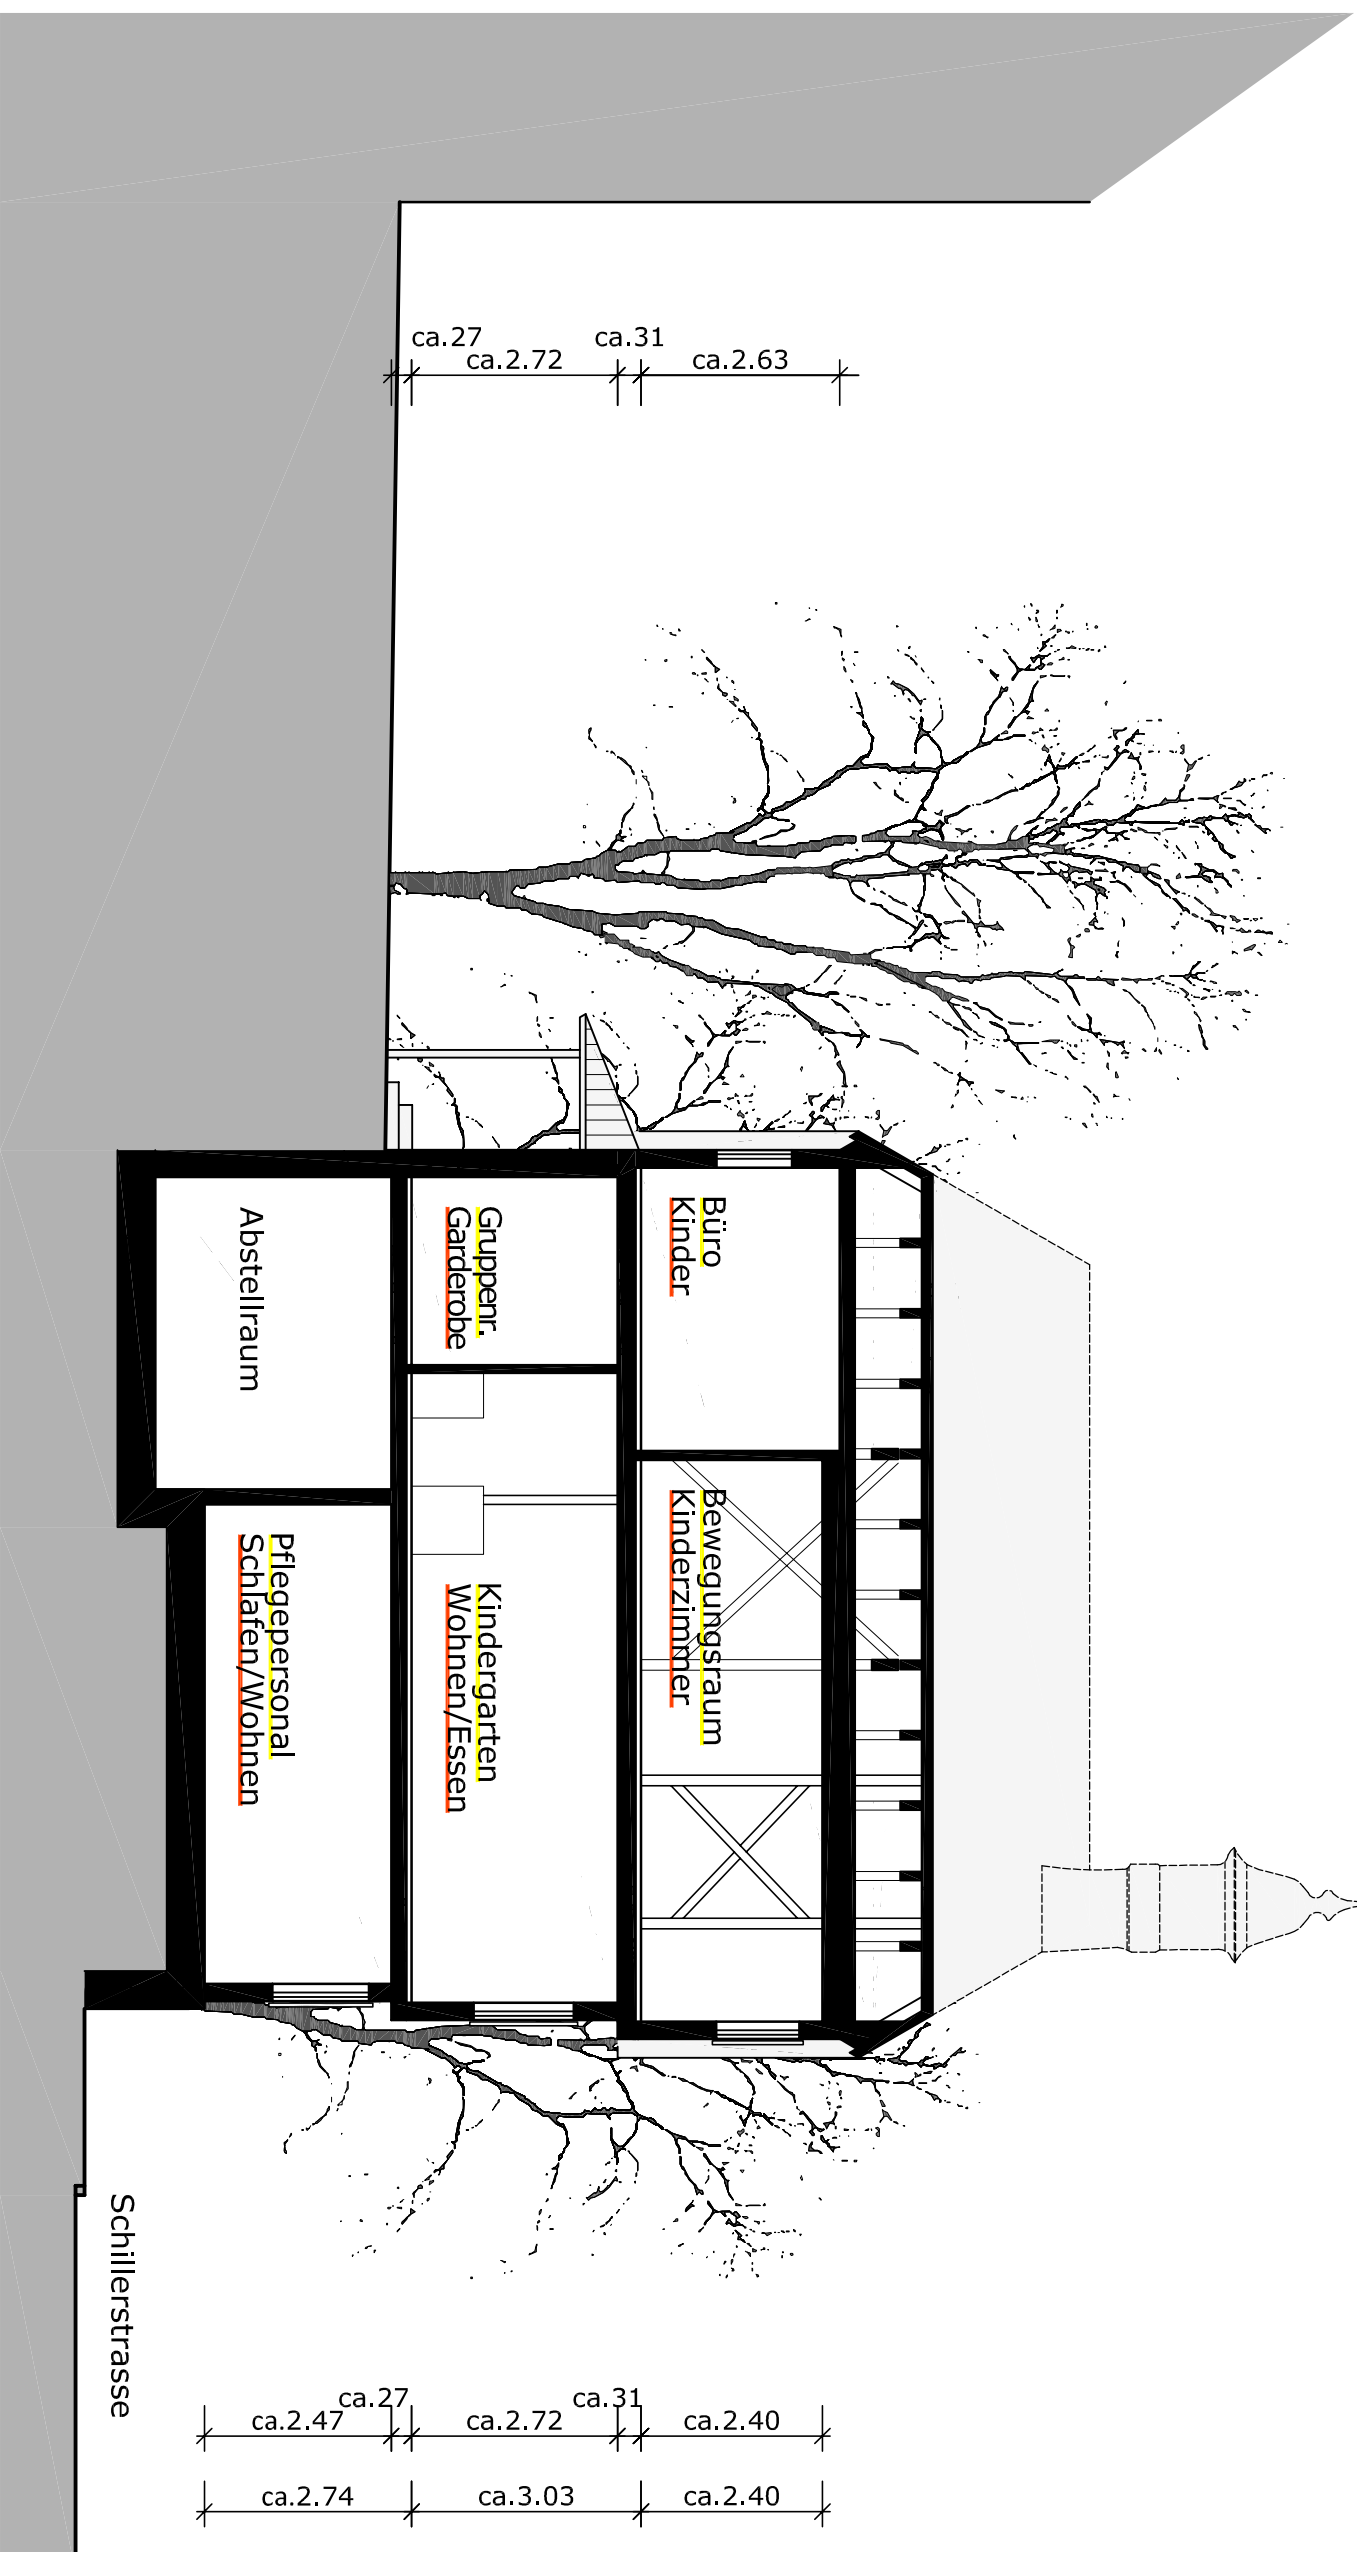


Bauherr 07.04.2017

Architekt 07.04.2017

Die Darstellung, Abmessungen und Vermessungen basieren auf Grundlage von Bestandsunterlagen bzw. einzelnen Aufmassen vor Ort. Ein vollständiges Aufmass erfolgte nicht. Die Abmessungen sind daher unter Vorbehalt und gegebenenfalls vor Ort zu überprüfen!

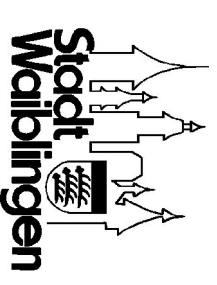


Stadt Waiblingen Nutzungsänderung  
Kindergarten in zwei Wohnungen  
Schillerstrasse 112 WN - Bittenfeld  
Ansicht Süd  
M 1:100

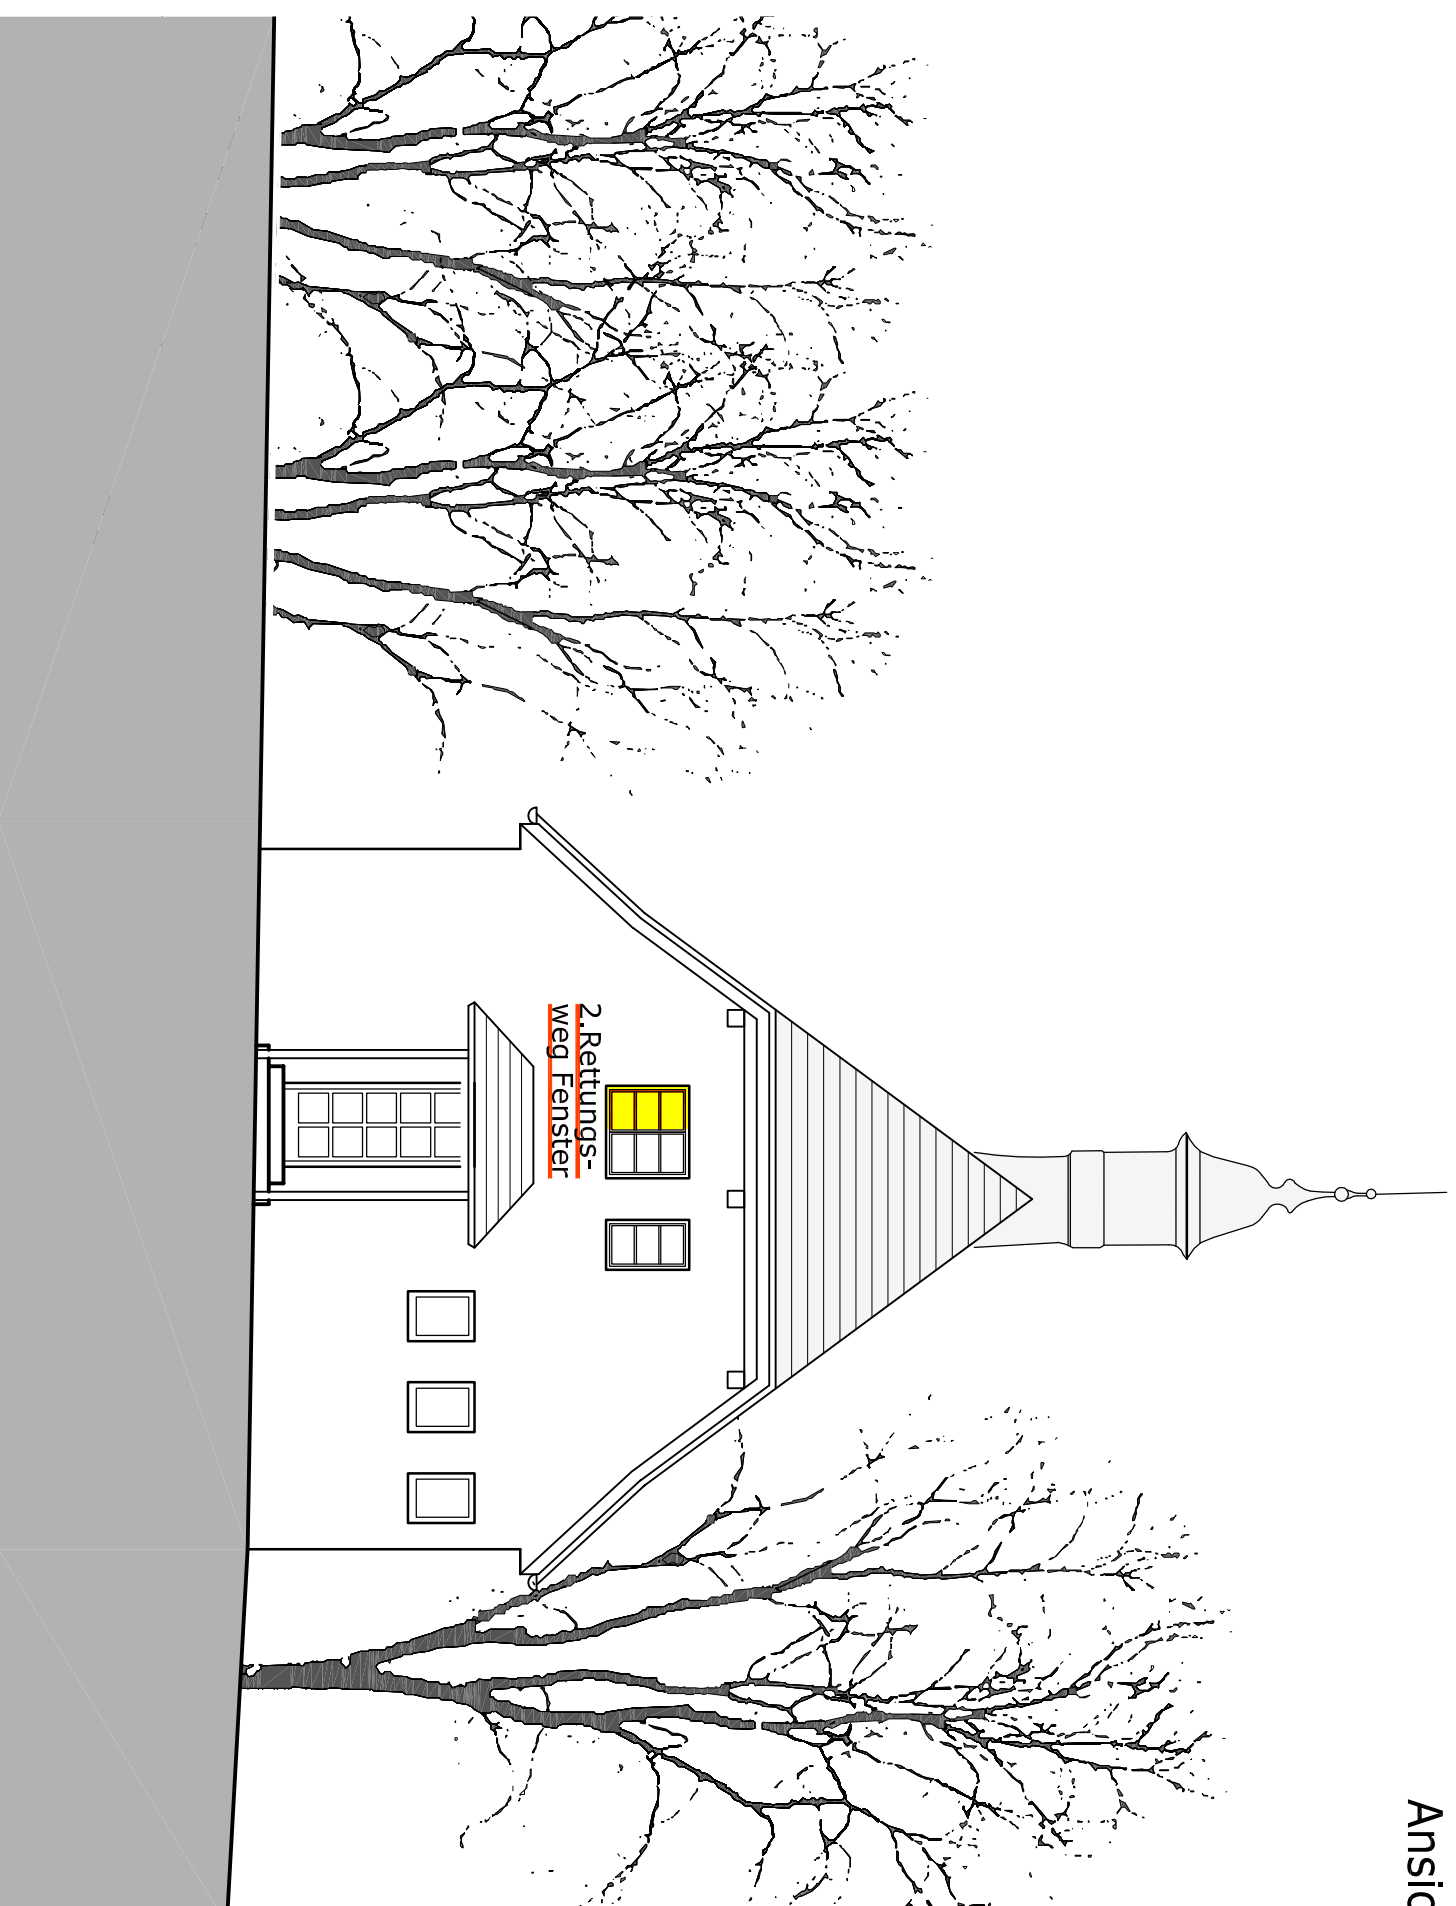

Bauherr 07.04.2017

Architekt 07.04.2017

**SEIBOLD PARTNER** Architekten Stadtplaner Waiblingen

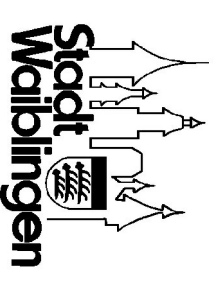


Stadt Waiblingen Nutzungsänderung  
Kindergarten in zwei Wohnungen  
Schillerstrasse 112 WN - Bittenfeld  
Ansicht Nord-West M 1:100




Bauherr 07.04.2017

Architekt 07.04.2017

Die Darstellung, Abmessungen und Vermessungen basieren auf Grundlage von Bestandsunterlagen bzw. einzelnen Aufmassen vor Ort. Ein vollständiges Aufmass erfolgte nicht. Die Abmessungen sind daher unter Vorbehalt und gegebenenfalls vor Ort zu überprüfen!

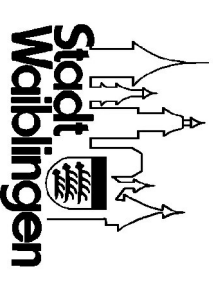

Stadt Waiblingen Nutzungsänderung  
Kindergarten in zwei Wohnungen  
Schillerstrasse 112 WN - Bittenfeld  
Ansicht Nord  
M 1:100

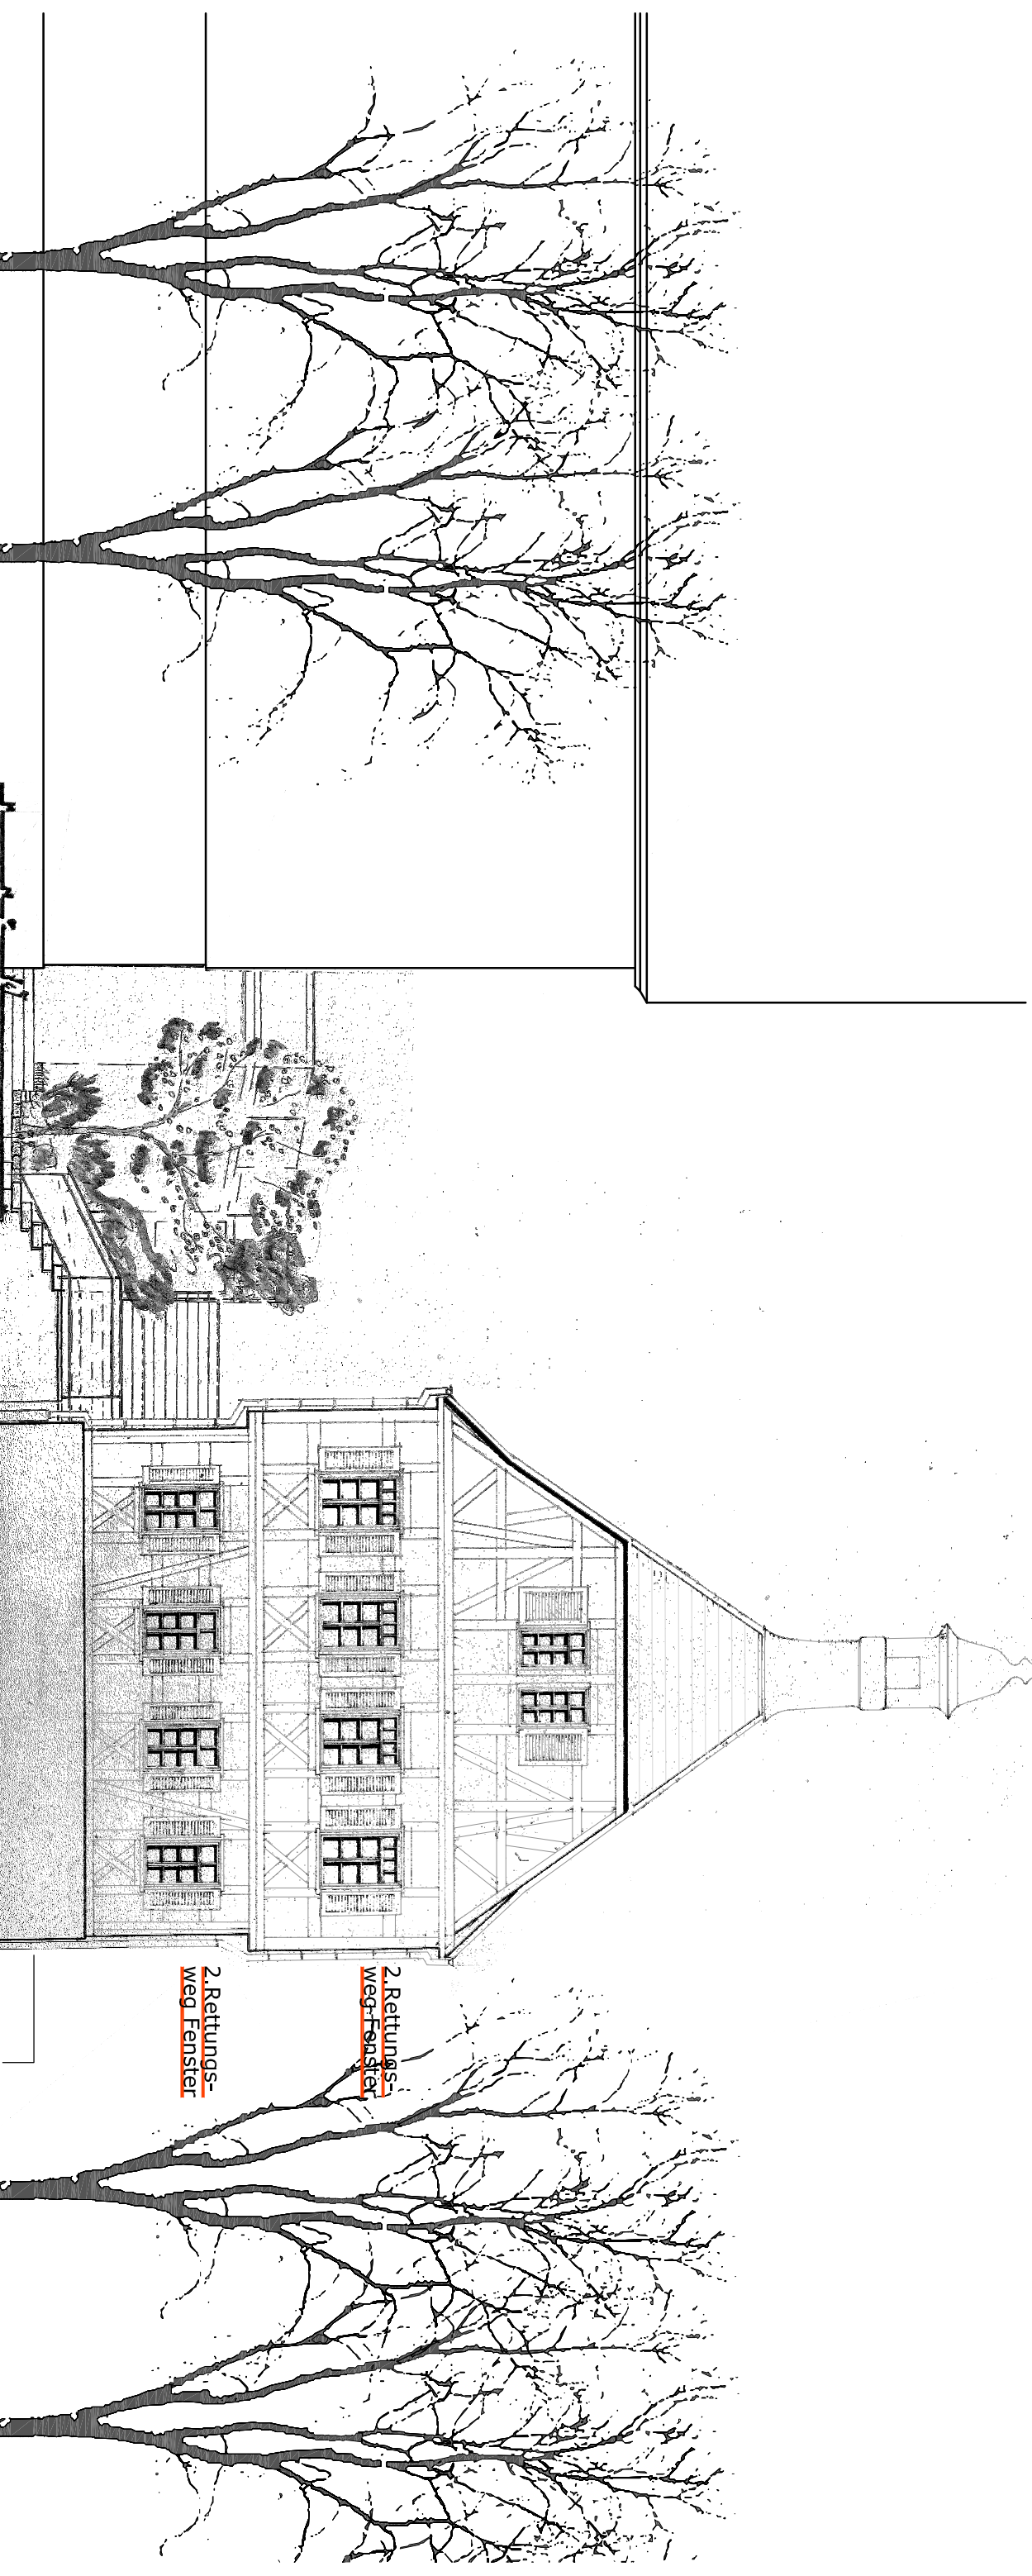


Schillerstrasse 114

Schillerstrasse 112

Bauherr	07.04.2017	Architekt	07.04.2017
---------	------------	-----------	------------

**SEIBOLD PARTNER** Architekten Stadtplaner Waiblingen

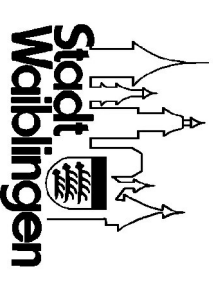

Stadt Waiblingen Nutzungsänderung  
Kindergarten in zwei Wohnungen  
Schillerstrasse 112 WN - Bittenfeld  
Ansicht Nord-Ost M 1:100



Bauherr 07.04.2017

Architekt 07.04.2017