


nachrichtliche Übernahme Bauvorhaben
 Beinsteiner Straße 40
 vom Architekturbüro Auch + Binder, Weinstadt
 Abstandsmaße = circa Maße

Grundriss

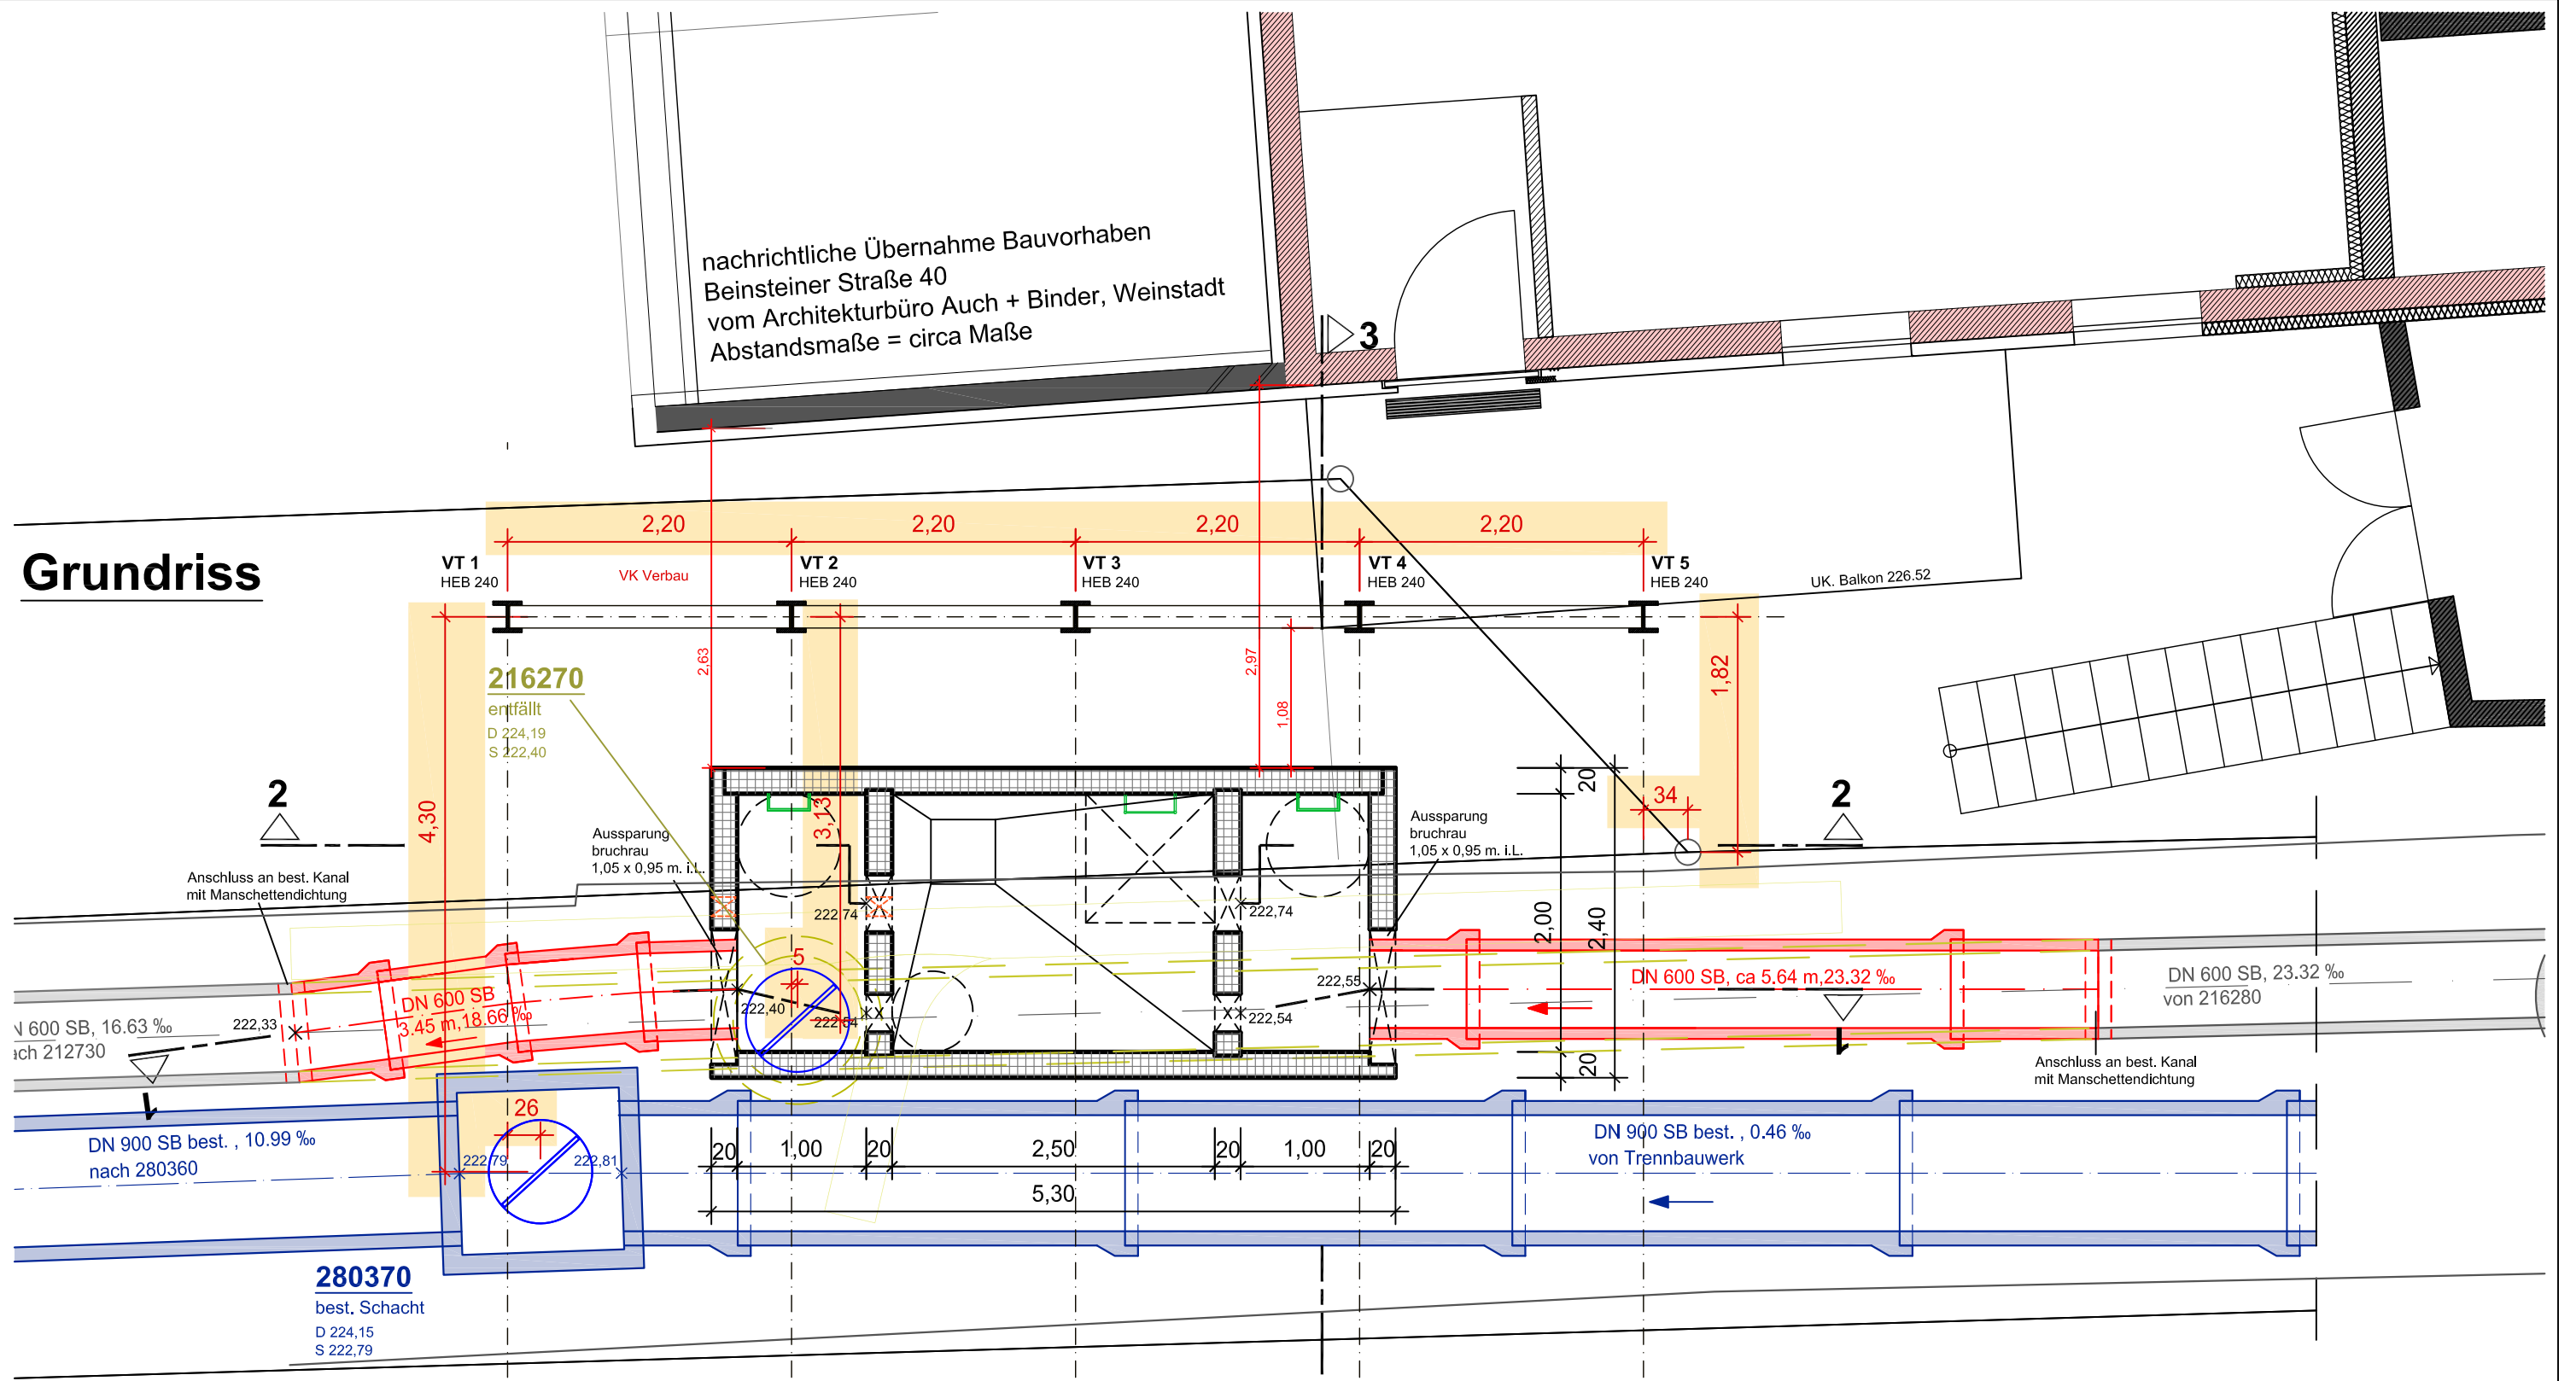

BAUHERR:	Eigenbetrieb Stadtentwässerung Kurze Straße 24, 71332 Waiblingen
PROJEKT:	Neubau RÜB Siechenhauskapelle BA 2: Neubau Drosselbauwerk
PLANUNGSSTAND:	Entwurfsplanung
PLANBEZEICHNUNG:	Grundriss M. 1:50 Lage Verbasträger
DATUM:	19.05.2017
	71364 WINNENDEN FRIEDRICH-LIST-STRASSE 10 TEL: 07195 91915-0 FAX: 07195 91915-19 INFO@BOLZ-PALMER.DE
	BOLZ PALMER INGENIEURE