




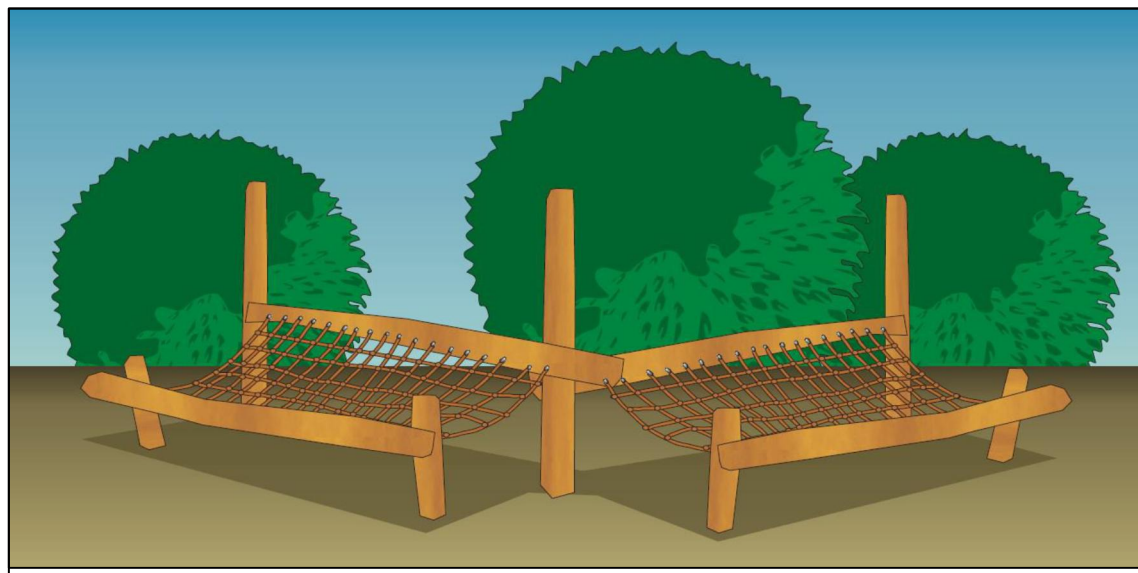


Lümmelsitz

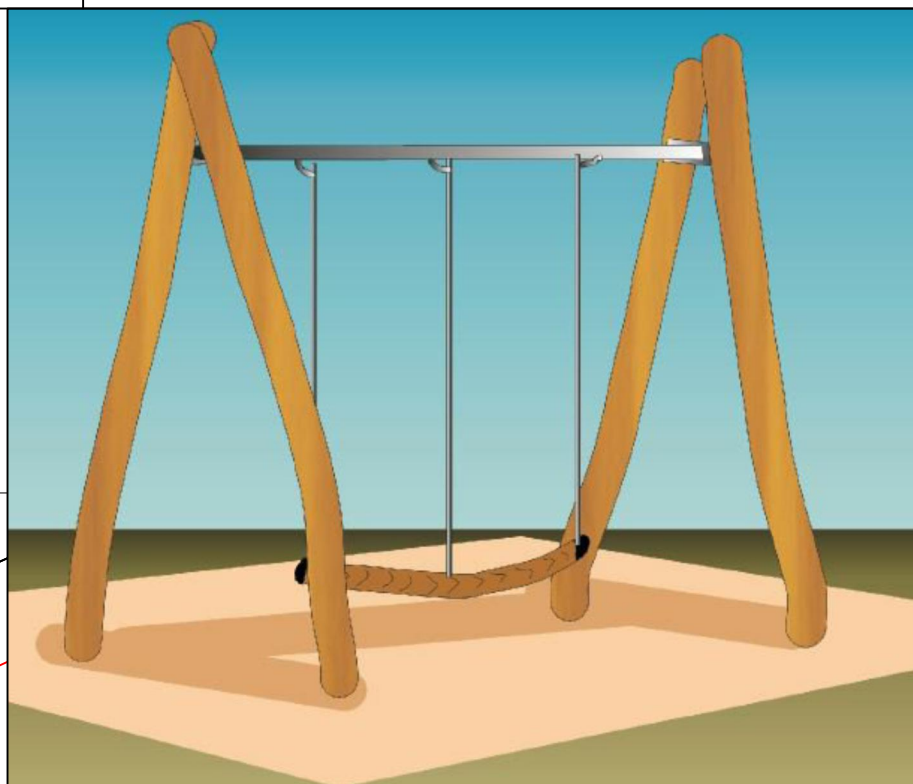

Partnerschaukel Q 1-3

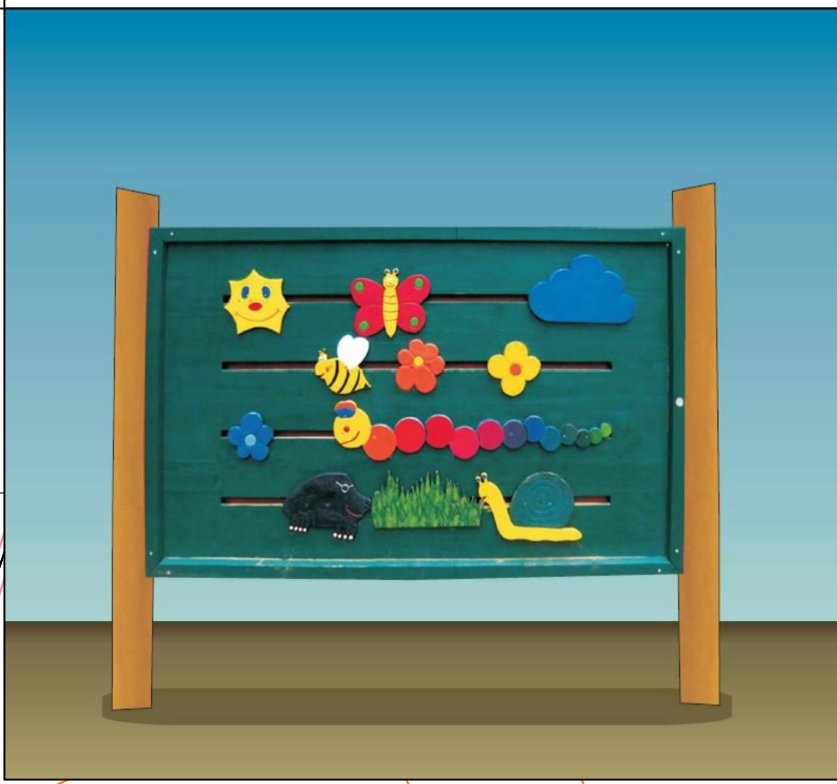

Schiebespiel R 41

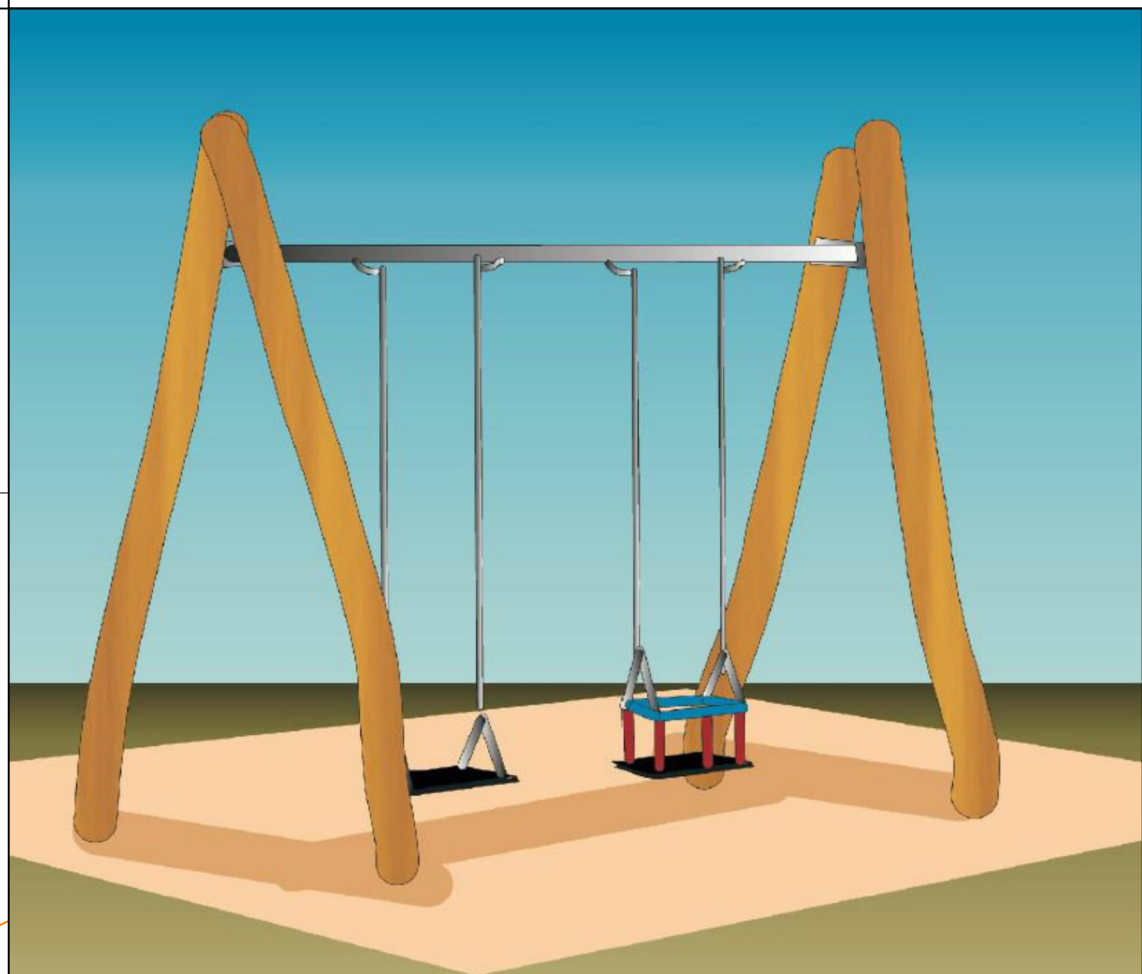


Doppelschaukel Q 15



Bactisch "Blume" R7a




kleines Baumhaus

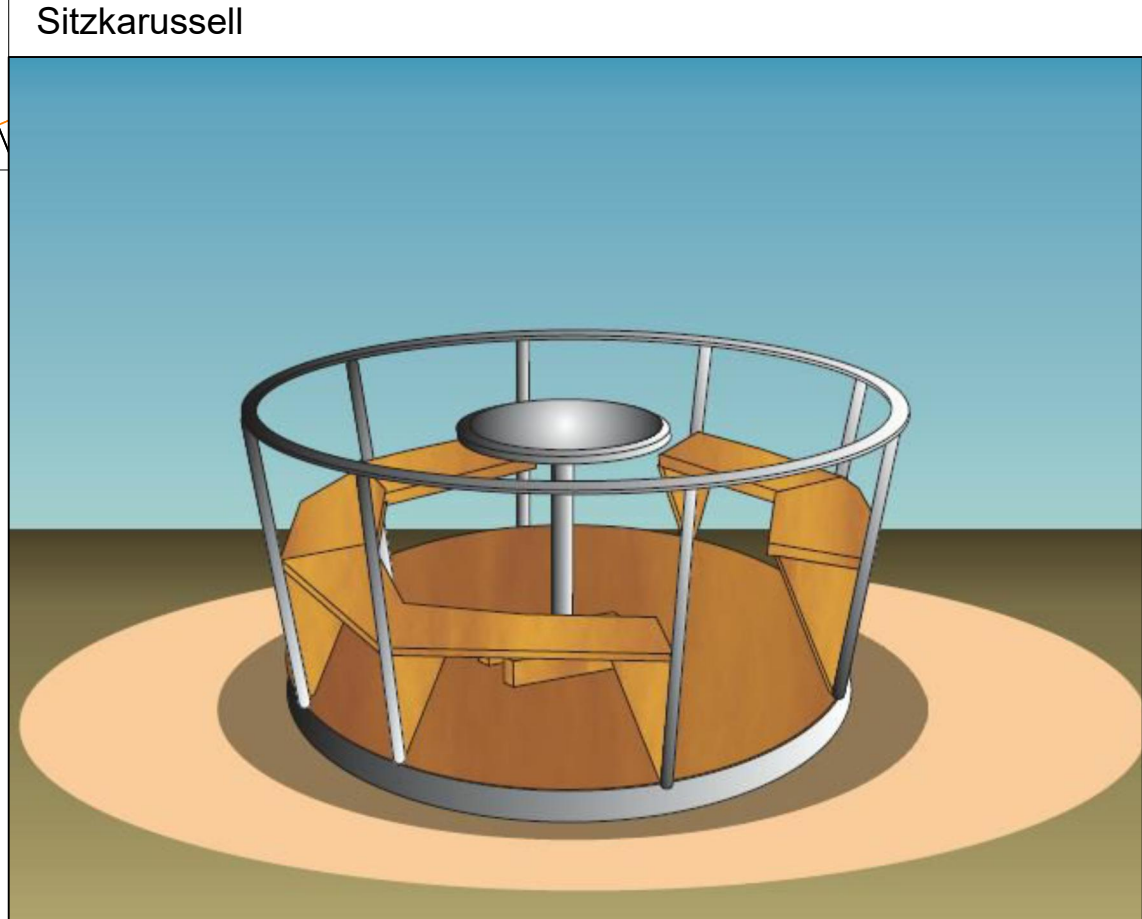

Sitzkarussell




Klettergarten Finkenstraße

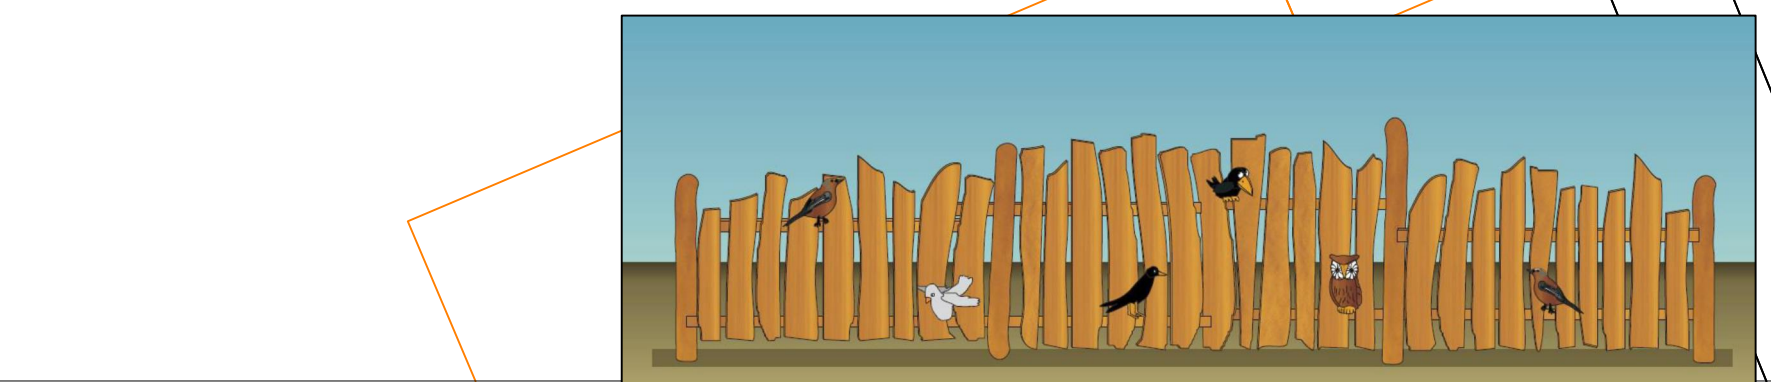

Zaun mit Applikation Vögel



Bank mit Lehne

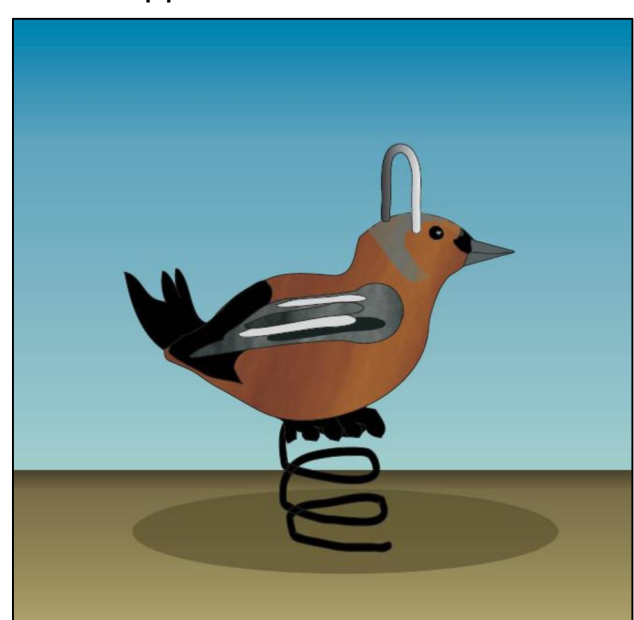

Federwippe Fink

ERGÄNZUNGEN	DATUM	NR.
Fachbereich Städtische Infrastruktur Abteilung 66-2: Grünflächen und Friedhöfe 71332 WAIBLINGEN - KURZE STRASSE 24 TEL.: 07151/5001-3550- FAX.: 07151/5001-3579 		
PROJEKT: Spielplatz Finkenstraße Neustadt		
PLANUNGSSTAND Entwurf		
PLANBEZEICHNUNG: Umgestaltung Spielplatz		
MASSSTAB: 1:100	GEZEICHNET: Fussenegger BEARBEITET: Kist	
PROGRAMM: BricsCAD Pro		
PLOTFAKTOR: 1:1	FORMAT: 900x630	
DATUM: 08.06.2021	PROJEKTNUMMER:	AUFGESTELLT:
ANERKANNT:		PLAN-NR. :
PFAD / DATEI: L:\CAD\Grün\301 Spielplatz\Neustadt\Finkenstraße\4. Plane\21-06-08_Umgestaltung Finkenstraße.dwg		