
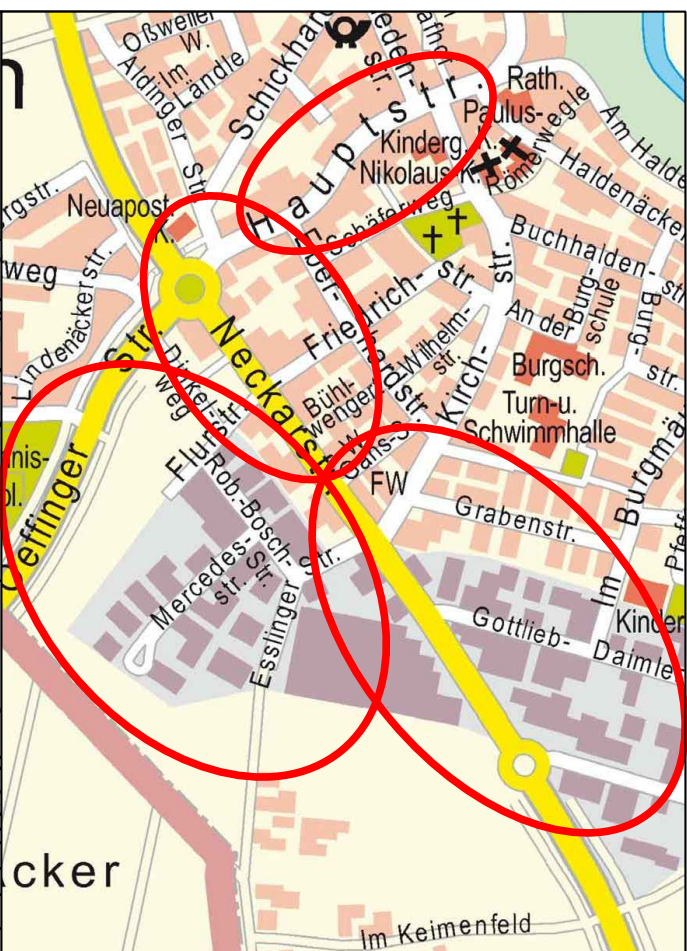


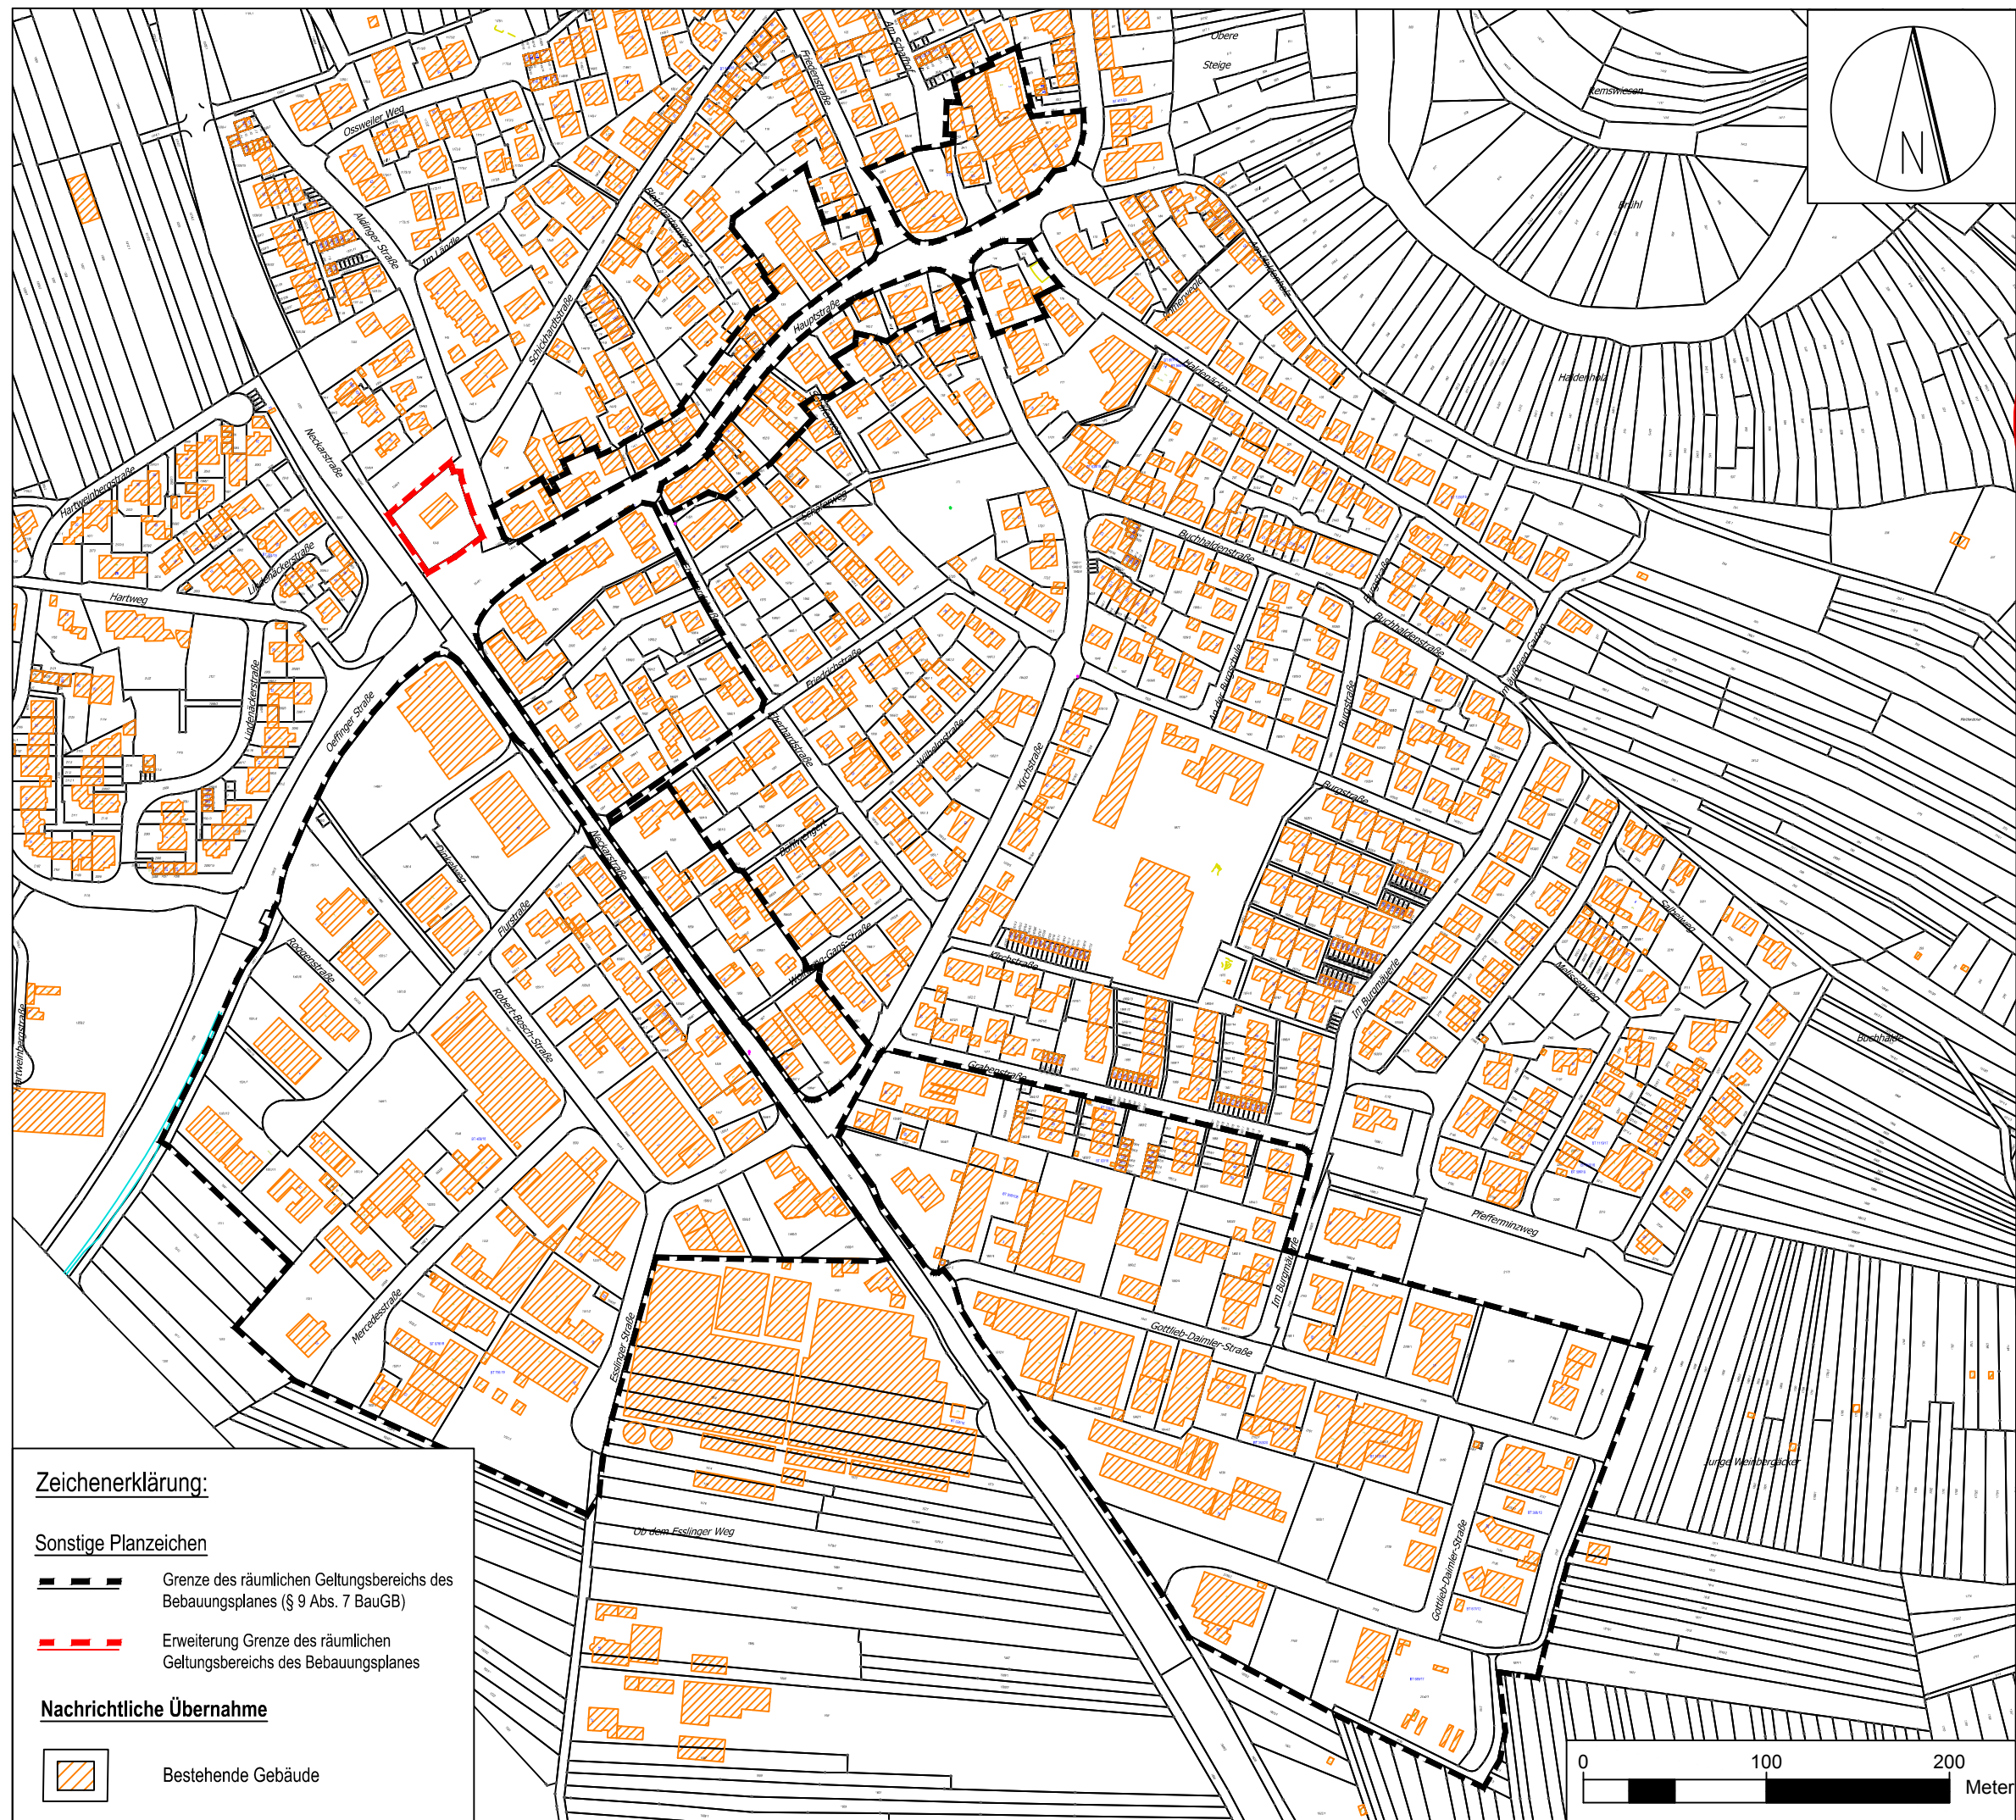

Anlage 2
OR Heg 3/2021
öffentlich

Rems-Murr-Kreis
Stadt Waiblingen
Gemarkung Waiblingen

Bebauungsplan und Satzung über Örtliche Bauvorschriften

Werbeanlagen Hegnach

Lageplan M.: 1 : 3500

Planbereich 31, 32, 33 Verf.-Nr.: 1

Bestand der Planung 1 Blatt + gesonderter Textteil

Gesetzliche Grundlagen:

- Baugesetzbuch (BauGB) vom 03.11.2017
 - Baunutzungsverordnung (BauNVO) vom 21.11.2017
 - Landesbauordnung (LBO) vom 05.03.2010
- mit den jeweils gültigen Änderungen

Gefertigt: Krämer
Gezeichnet: Krämer
Waiblingen, 08.06.2021

Baudezernat Waiblingen

D. Schienmann, Bürgermeister