



Anlage 2 PTU 26/2021
 Beispielhafte Darstellung
 Planung "Adix-Markt"

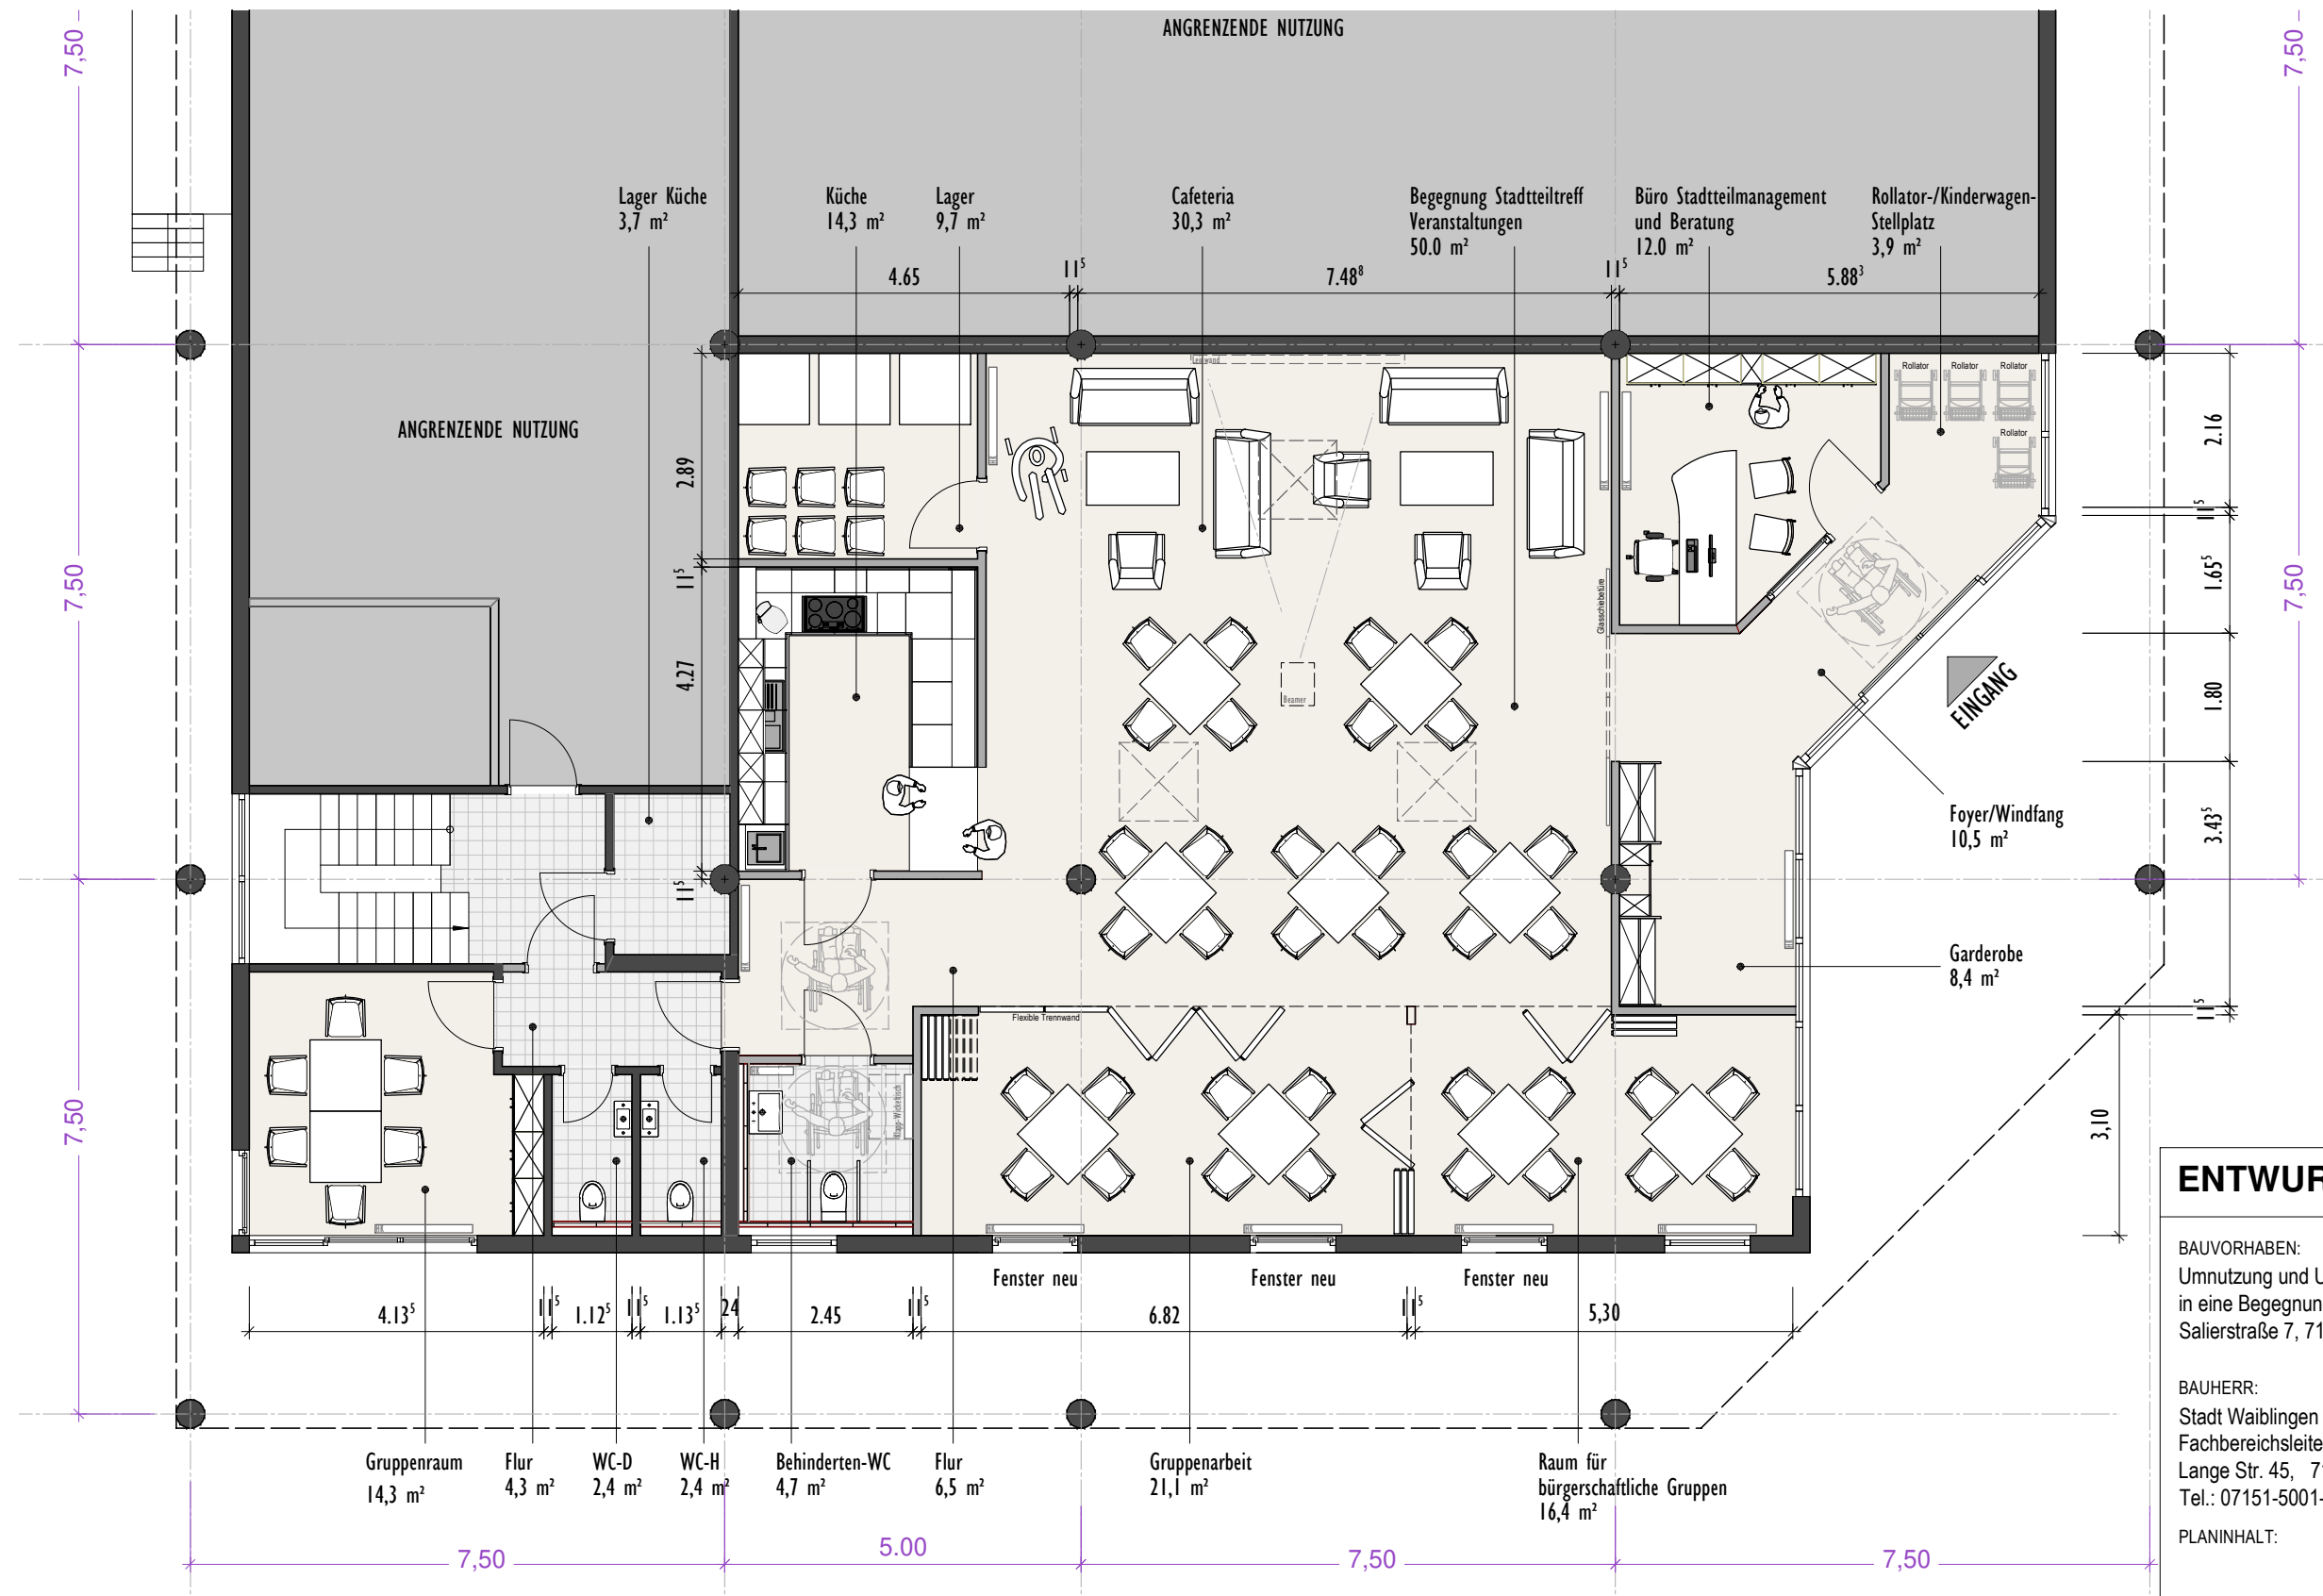

- LEGENDE
- Wände im Bestand
 - Wände neu
 - Fliesenbelag neu
 - Bodenbelag neu
 - Oberlichter neu bzw. als RWA
 - Heizkörper neu

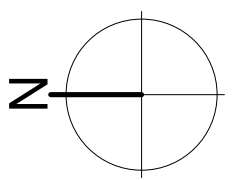

Maximal erreichbare Veranstaltungsfläche
 ca. 115 m²

ENTWURF

BAUVORHABEN:
 Umnutzung und Umbau einer Verkaufsstätte
 in eine Begegnungsstätte / einen Stadtteiltreff
 Salierstraße 7, 71334 Waiblingen

BAUHERR:
 Stadt Waiblingen vertreten durch Michael Gunser
 Fachbereichsleiter Hochbau und Gebäudemanagement
 Lange Str. 45, 71332 Waiblingen
 Tel.: 07151-5001-3300

PLANINHALT:
ERDGESCHOSS

ARCHITEKT:

 Felix Kaden - Dipl. Ing. freier Architekt
 Großheppacher Straße 23
 71334 Waiblingen

MAßSTAB: 1:100
 PLAN NUMBER: E 6-1
 PLANSTAND: 17.02.20