

BA 2018

BA 2021

TW-LEITUNGEN
ERNEUERN BA 2018

FLURBEREICH
GESPERRT BA 2018

FRIEDENSSCHULE NEUSTADT
GEMEINSCHAFTSSCHULE
RINGSTRASSE 34
71336 WAIBLINGEN


SANIERUNG HAUPTGEBÄUDE
BA 2018

GRUNDRISS EBENE 0
CHEMIE | PHYSIK | WC MÄDCHEN

MASSTAB 1:200

DATUM 11.08.2017

ARCHITEKTUR
STEEB.
DIPL. ING.
DIETER STEEB
FREIER ARCHITEKT
SCHILLERSTRASSE 97
71336 WAIBLINGEN
TEL. 07146/43196
FAX 07146/44370

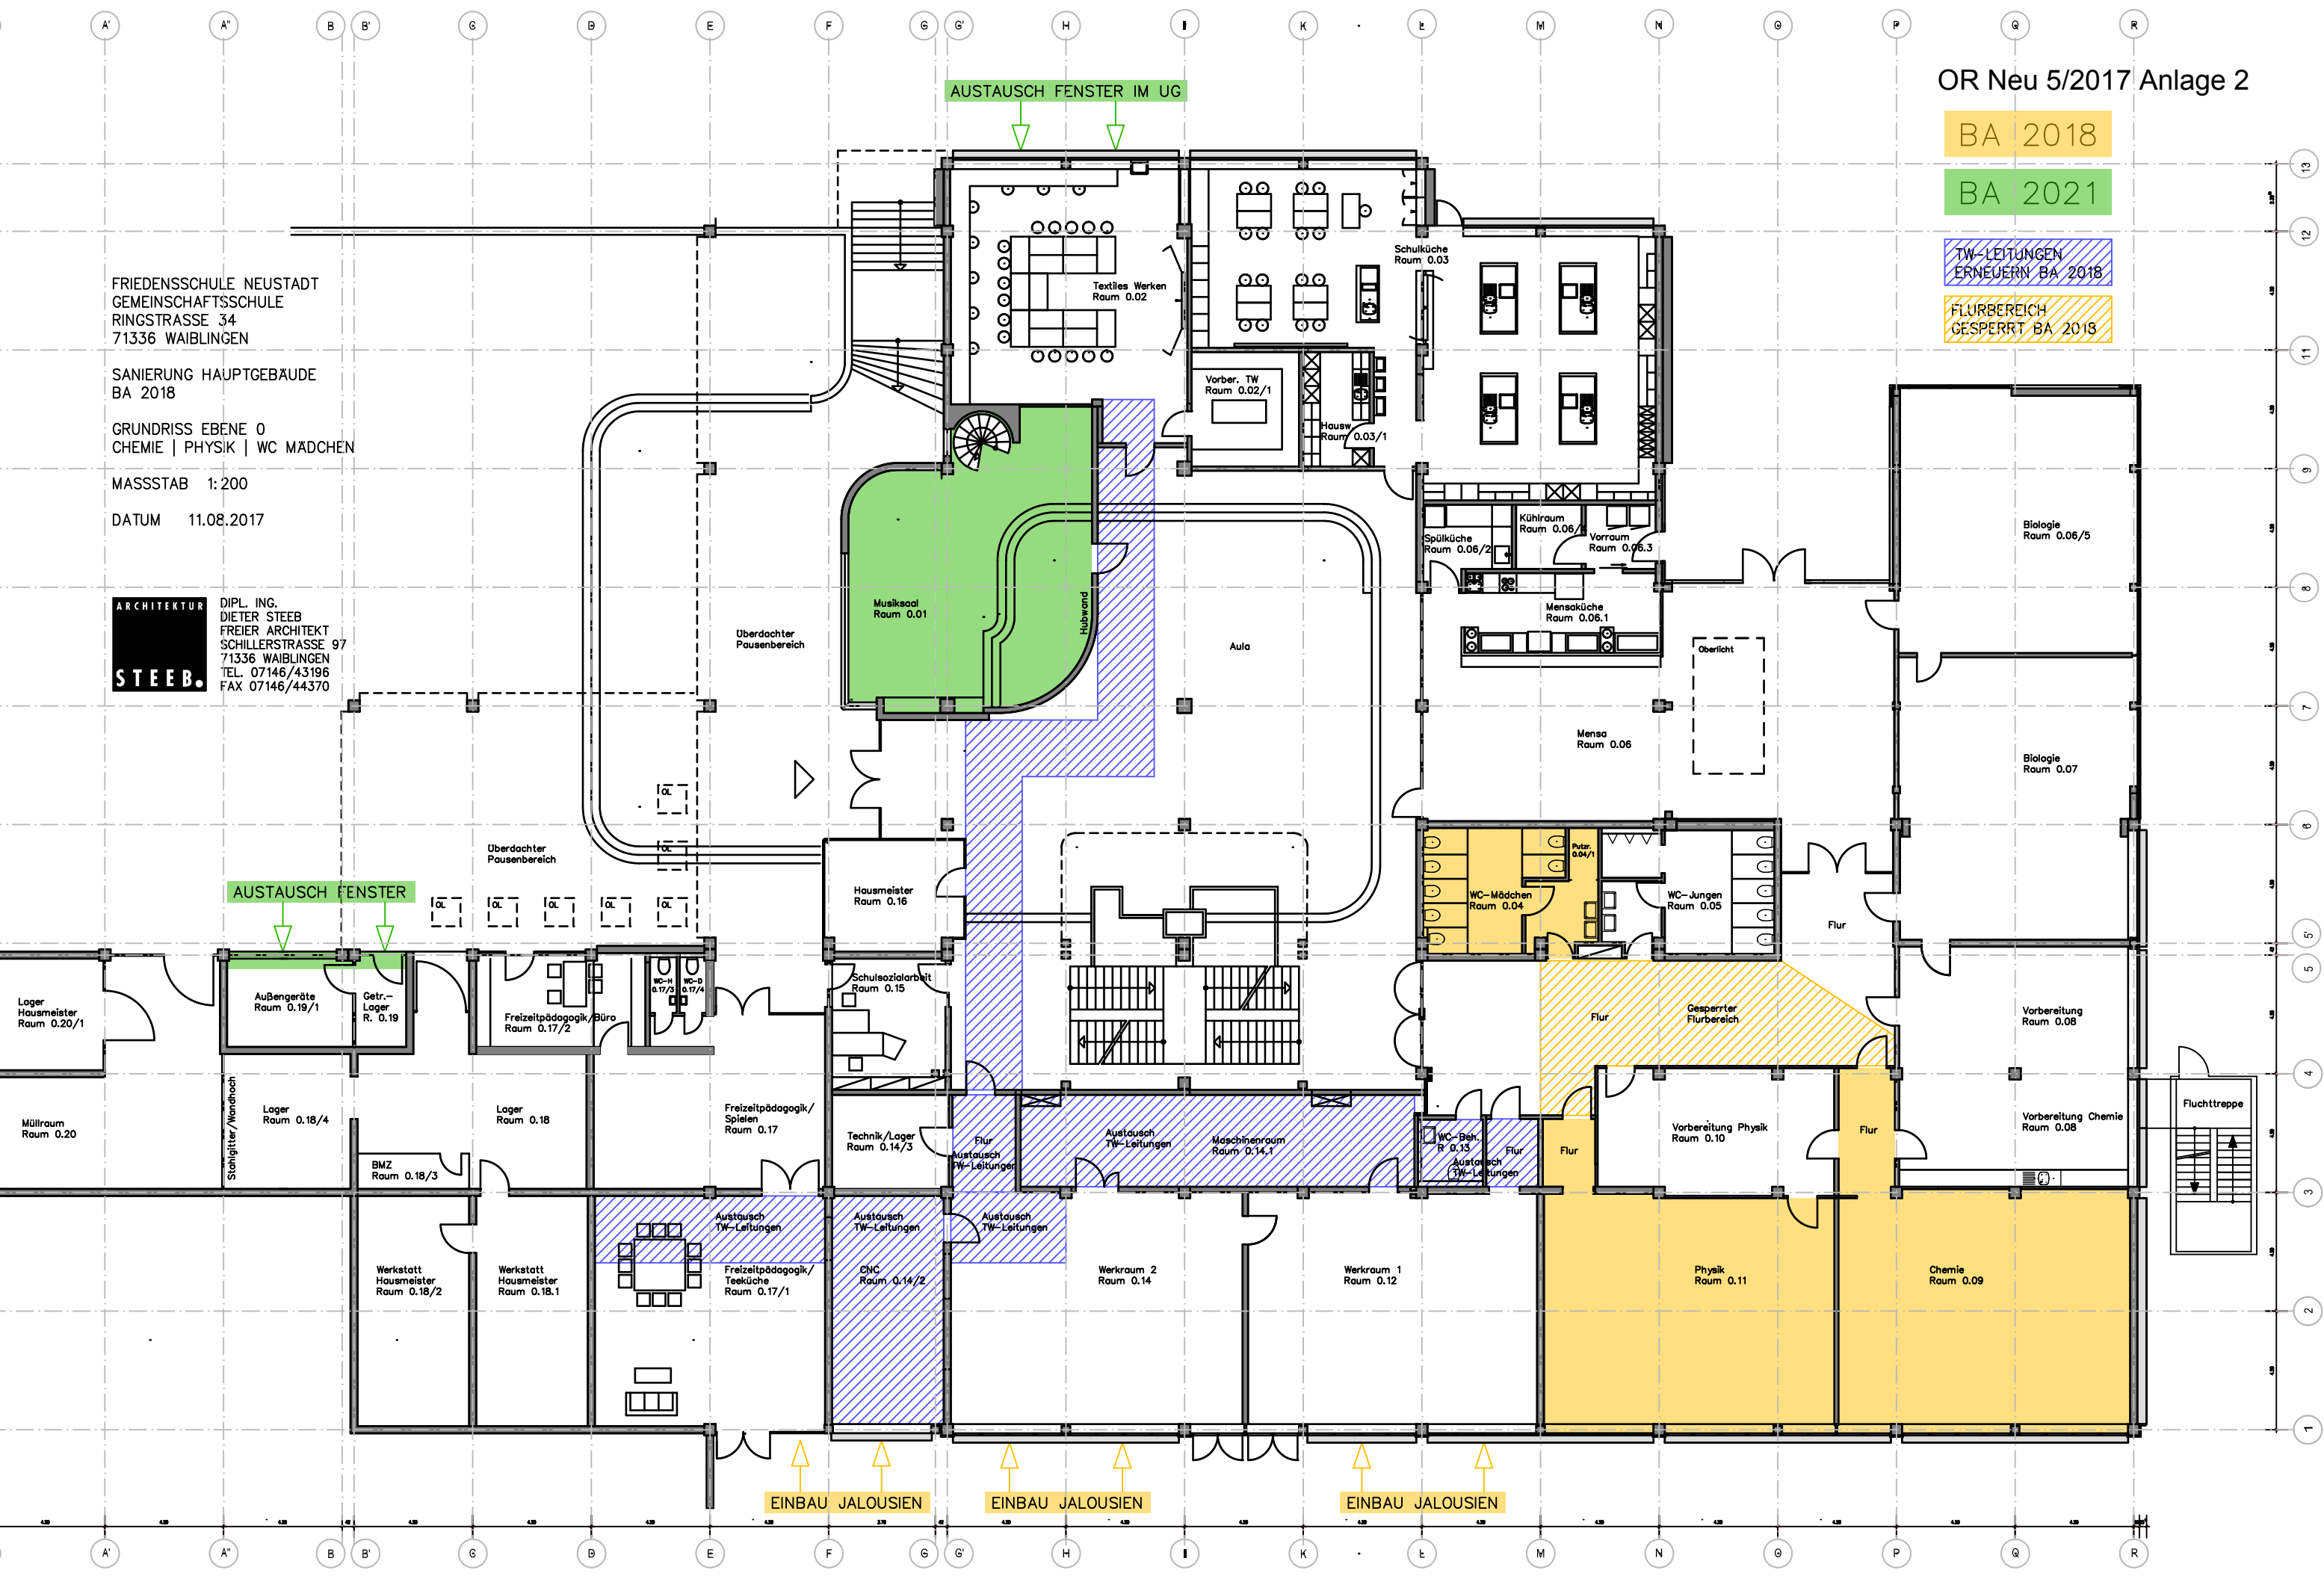

AUSTAUSCH FENSTER IM UG

AUSTAUSCH FENSTER

EINBAU JALOUSIEN

EINBAU JALOUSIEN

EINBAU JALOUSIEN