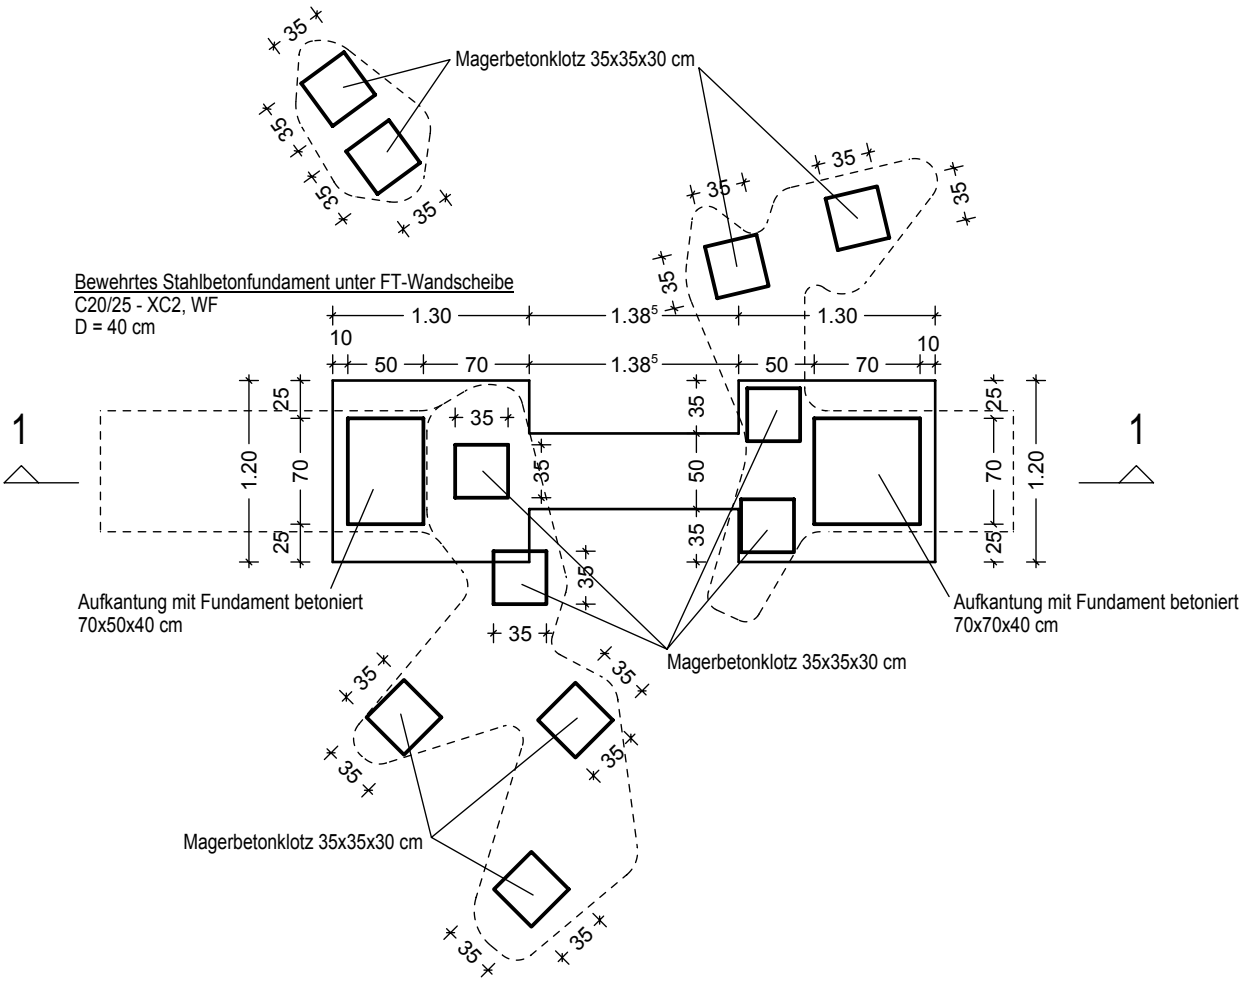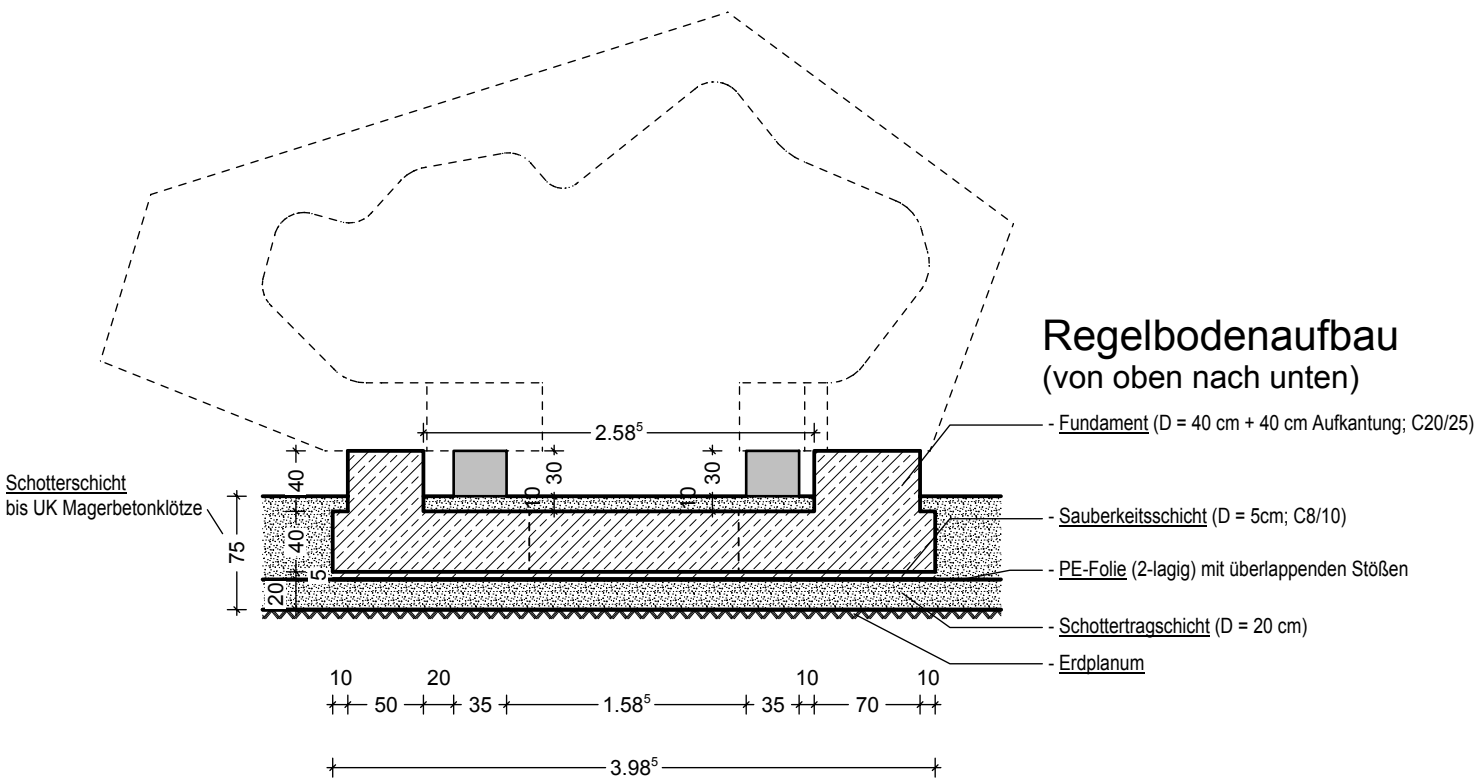Die Gründung der liegenden Fertigteile erfolgt über frei zu setzende Magerbetonklötze,
die auf einer frostsicheren Schottertragschicht aufliegen:
Magerbetonklötze 35x35x30 cm auf Schottertragschicht