

Planinhalt ENTWURF-UNTERGESCHOSS\_2

Bauvorhaben **KITA AN DER SCHILLERSCHULE ANBAU EINE GRUPPE**


Projektadresse **SCHULSTRASSE 41 71336 WAIBLINGEN**

Auftraggeber **STADT WAIBLINGEN KURZE STRASSE 33 71332 WAIBLINGEN**


Planverfasser **architektur-steeb Schillerstr. 97 71336 Waiblingen**

DATUM **07.06.2021**  
 GEZEICHNET **cst**  
 GEPRÜFT  
 MASSSTAB **1:100**  
 PLANNUMMER **13**




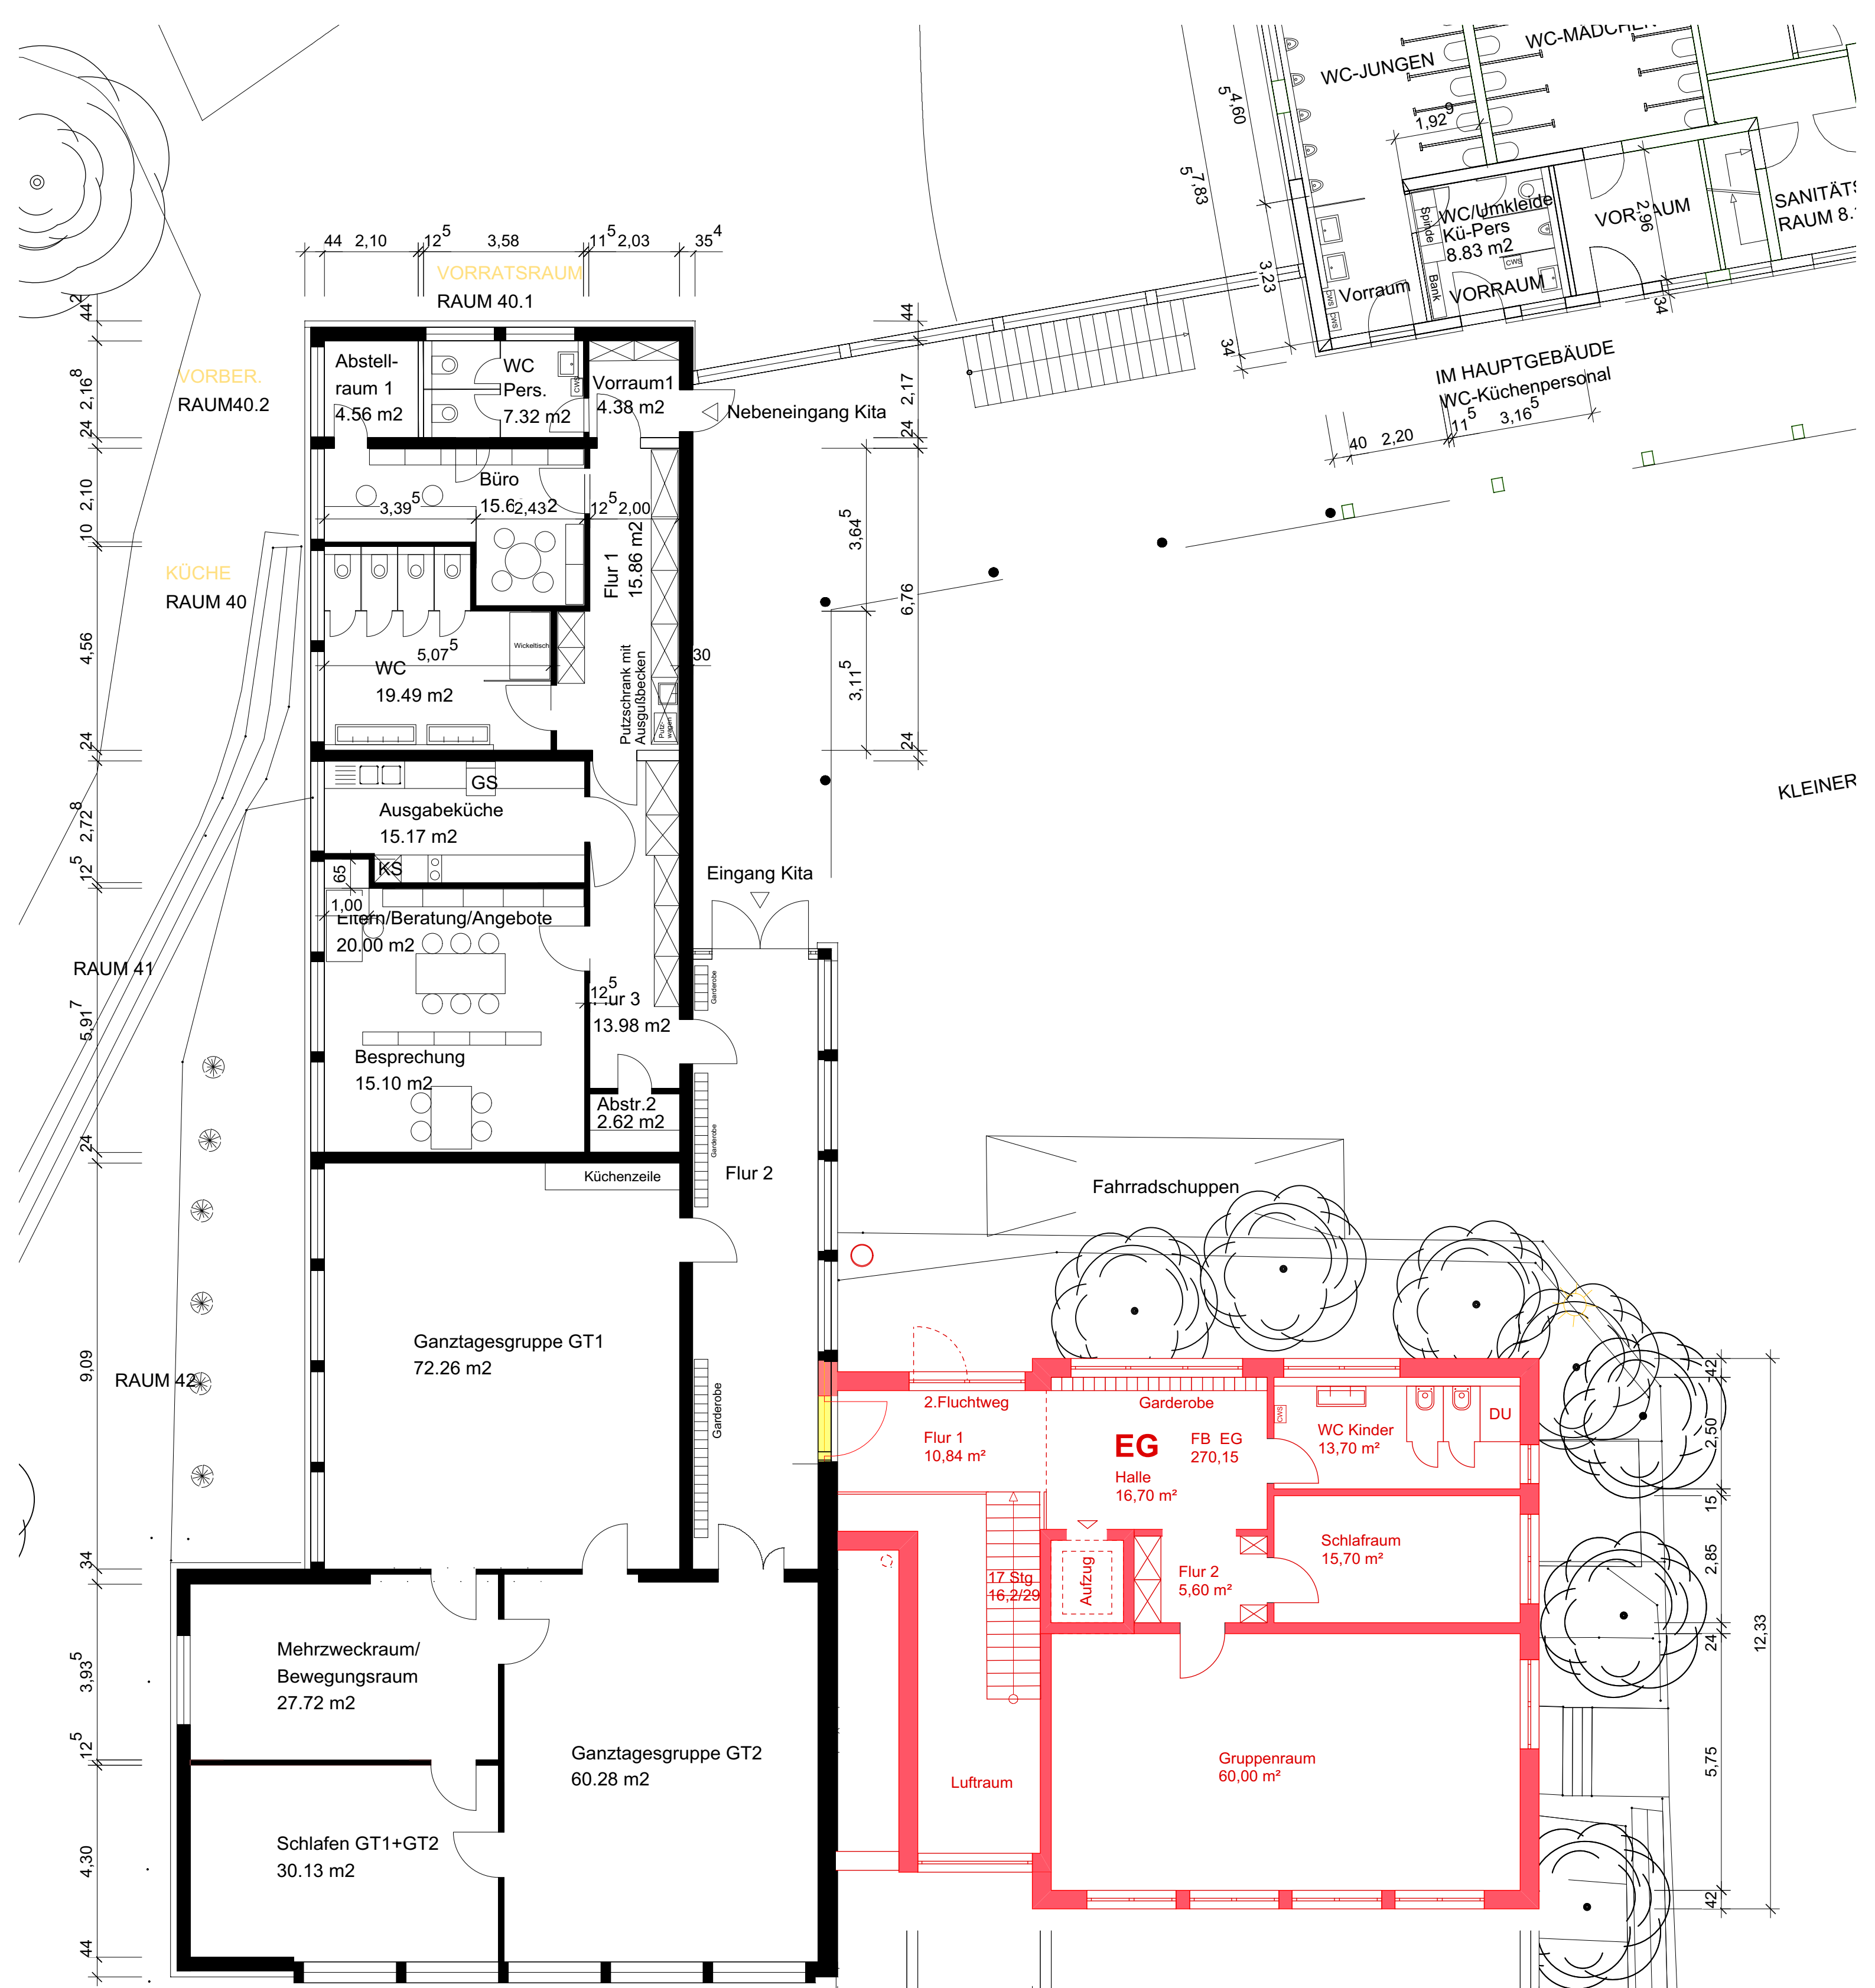


Planinhalt	ENTWURF_ERDGESCHOSS_2	
Bauvorhaben	KITA AN DER SCHILLERSCHULE ANBAU EINE GRUPPE	
Projektadresse	SCHULSTRASSE 41 71336 WAIBLINGEN	DATUM 07.06.2021 GEZEICHNET cst
Auftraggeber	STADT WAIBLINGEN KURZE STRASSE 33 71332 WAIBLINGEN	GEPRÜFT MASSSTAB 1:100 PLANNUMMER
Planverfasser	architektur-steeb Schillerstr. 97 71336 Waiblingen	ARCHITECTUR <b>STEEB</b>

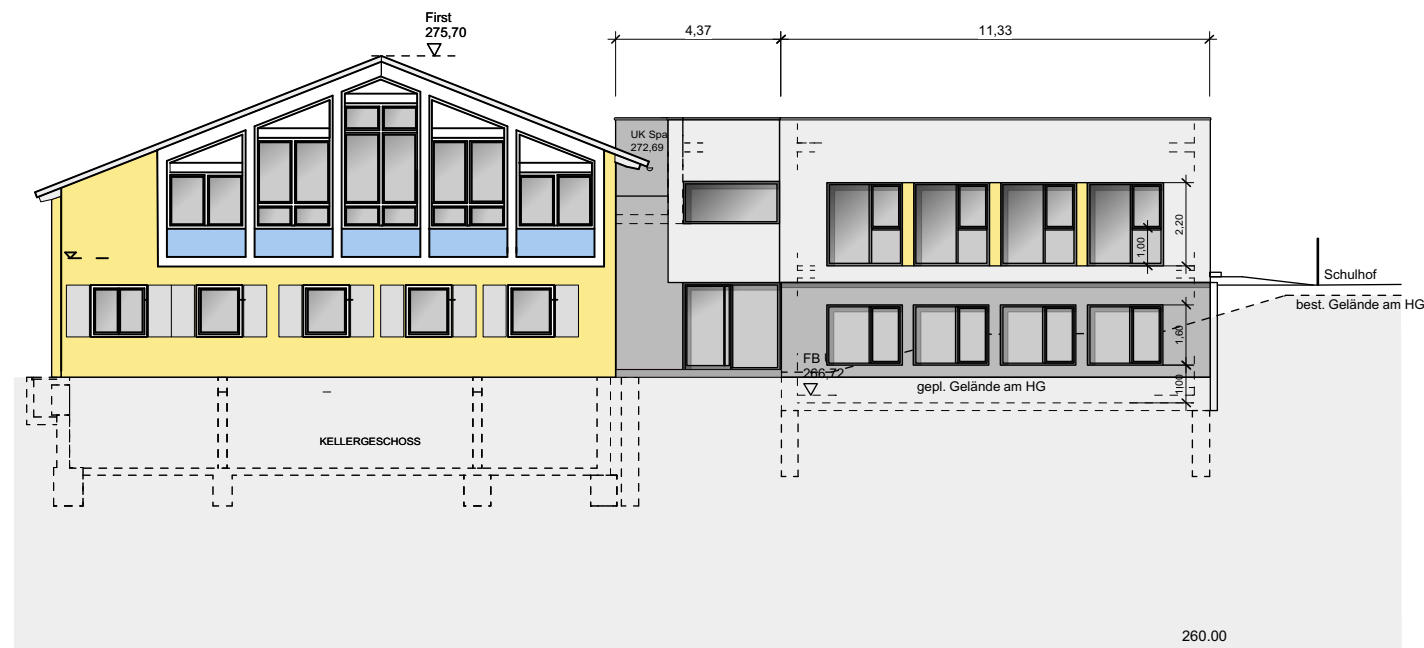

ANSICHT SÜD

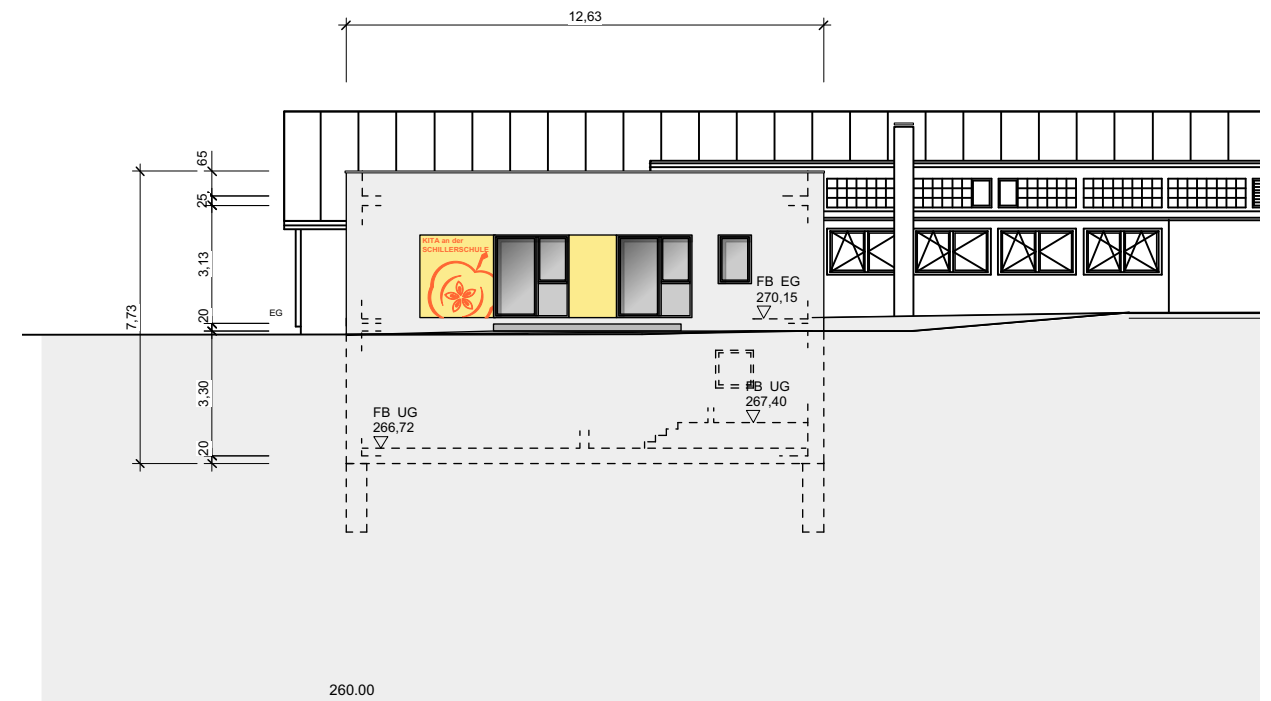

ANSICHT OST

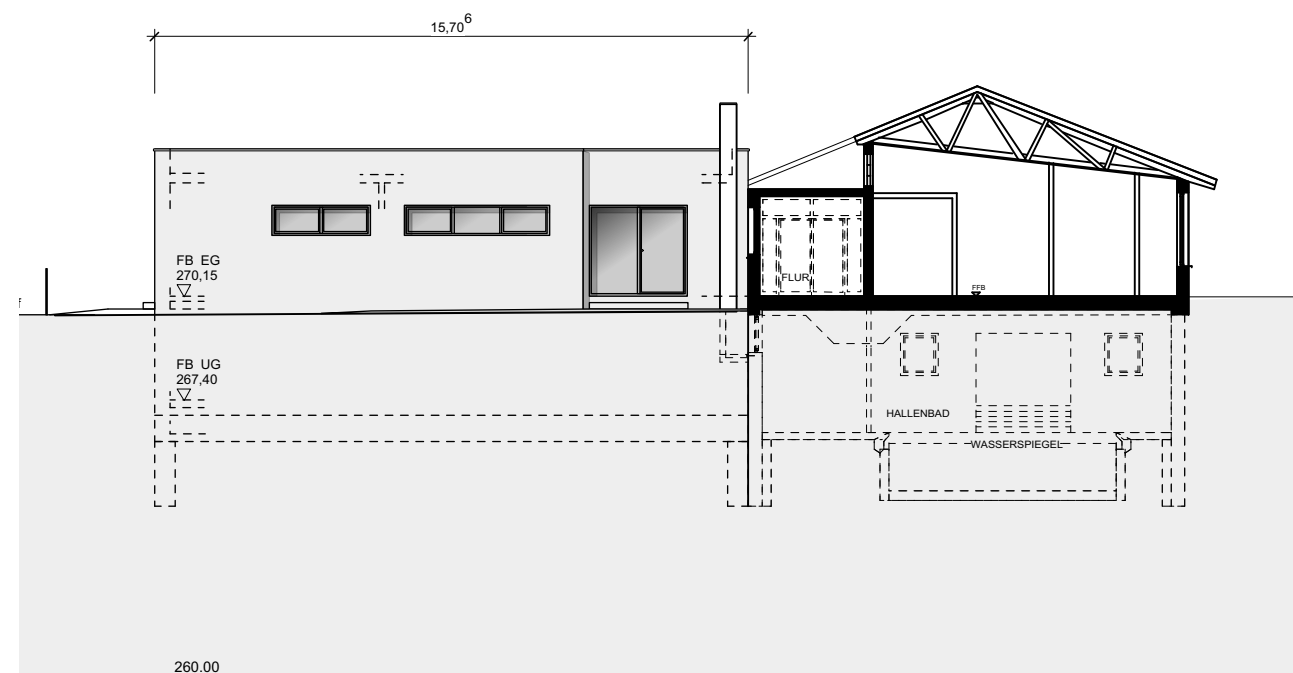

ANSICHT NORD

Planinhalt		ANSICHTEN_2
Bauvorhaben		KITA AN DER SCHILLERSCHULE ANBAU EINE GRUPPE
Projektadresse	SCHULSTRASSE 41 71336 WAIBLINGEN	DATUM 07.06.2021 GEZEICHNET cst GEPRÜFT
Auftraggeber	STADT WAIBLINGEN KURZE STRASSE 33 71332 WAIBLINGEN	MASSTAB 1:200 PLANNUMMER
Planverfasser	architektur-steeb Schillerstr. 97 71336 Waiblingen	10