


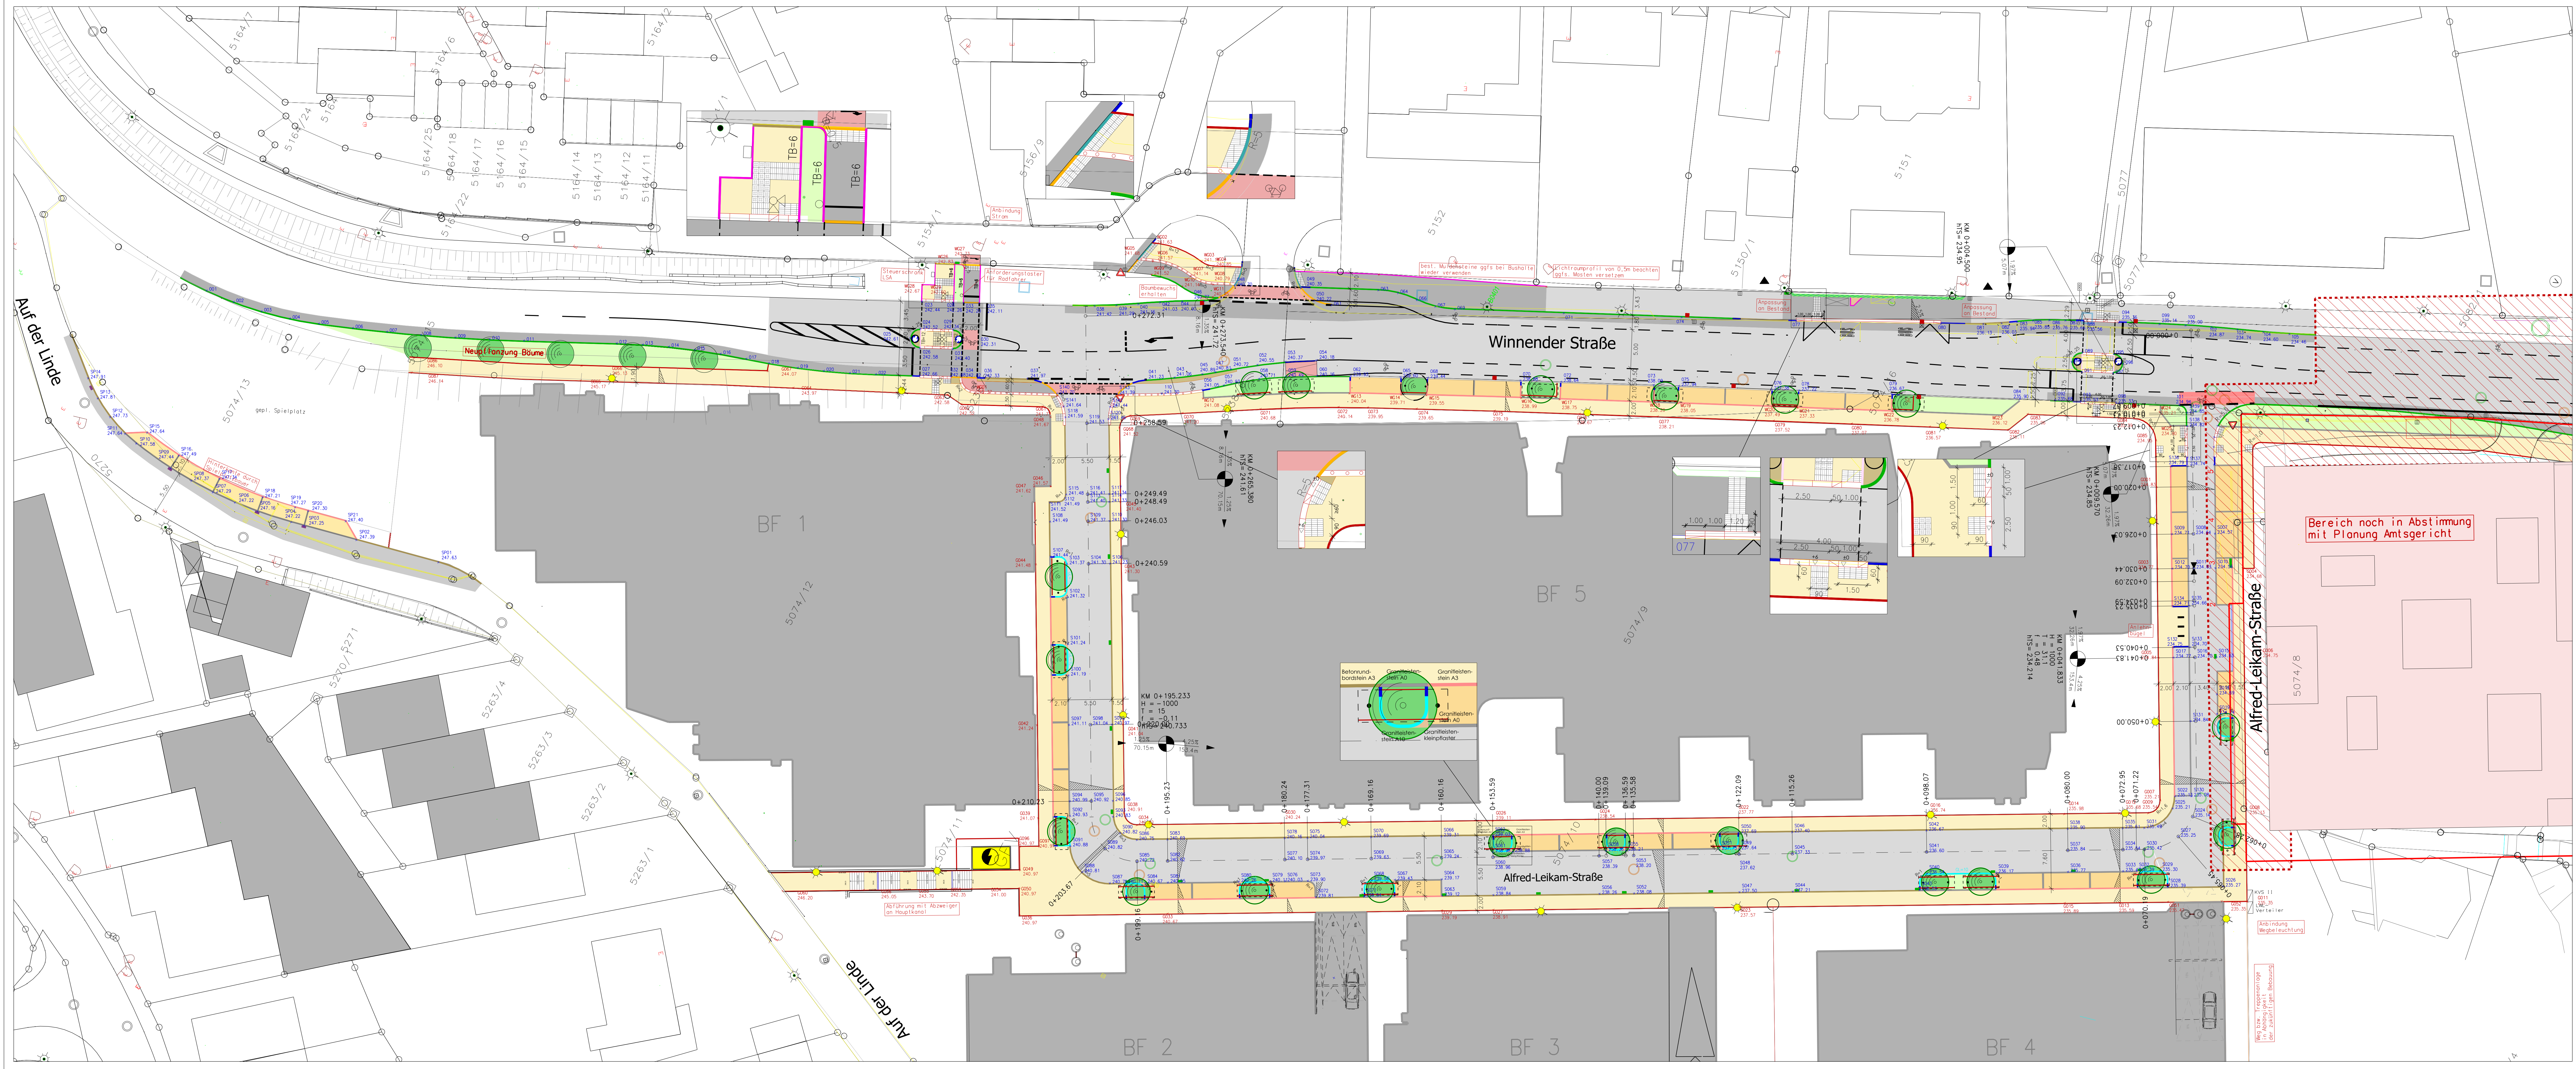

LEGENDE

- Flächen:
- Asphalt Hocheinbau
 - Asphalt Vollausbau
 - Betonpflaster in Gehwegen
z.B.: Fa. Braun-Steine GmbH
Typ: SPIRELL VS 4/ Naturgrau (Nr. 10)
Oberfläche Kura (G und H)
 - Betonpflaster in Parkplätzen
z.B.: Fa. Braun-Steine GmbH
Typ: SPIRELL VS 4/ Naturgrau (Nr. 10)
Oberfläche Kura (G und H)
 - Granitkleinpflaster in geb. Bauweise
Straßenablauf 30/50
Anschluss an RW Kanal
Straßenablauf 50/50 bzw. Seitenablauf
Anschluss an SW Kanal
best. Straßenablauf
entf. Straßenablauf
 - Kastenrinne
gepl. Straßenbeleuchtung
(Standorte werden vor Ort exakt festgelegt)
 - gepl. Gehwegbeleuchtung
- Randbefassungen:
- Betonhochbordstein A= 12
 - Betonrundbordstein A= 3
 - Granitbleistein A= 3
 - Granitbleistein A= 0
 - Granitbleistein A= 3
 - Granitbleistein A= 10
(Anfahrtschutz Baumquartier)
 - Betonbleistein A= 0
 - Betonbleistein A= 6
 - Betonbleistein A= 12
 - Rollstuhlfahrerstein
 - Absenkerstein
 - Barrierefreie Querungshilfe
mit differenzierenden Bordsteinen 0-3-6
 - Busbordsteine
 - Radrennstein
 - Rinnenplatte B=15 cm
 - Muldensteine aufnehmen
und wieder versetzen
 - gepl. Baum
mit Baumschutz

Entfall von 3 Bäumen gegenüber Bebauungsplan, aufgrund Feuerwehr-Auflastflächen!
Punkte ohne Höhen dienen zur Lagefestlegung, Höhen an Bestand angleichen.
Markierung und BE-Schilderung nur informell, hierfür werden separate Planunterlagen erstellt.
exakte Lage der LSA-Masten wird aktuell noch abgestimmt.

Index	Datum	Änderung
b	16.05.2021	Überarbeitung Winnender Straße gem. Abstimmungsgespräch vom 19.05.2021
a	29.05.2021	Änderung Leuchtenstandorte

PLANVERFASSER

INGENIEURBÜRO IPPICH
im. Dep.-Ing. Dr. rer. oec. Dipl.-Ing. habil. Dr. rer. oec. Dipl.-Ing. habil.
Kraus, Dr. rer. oec. Dipl.-Ing. habil. Dr. rer. oec. Dipl.-Ing. habil.

Allee 10
74336 Bradenham
Telefon 07135 - 930 959 - 0
Telefax 07135 - 930 959 - 9
info@ippich.de
www.ippich.de

AUFTRAGGEBER

Kreisbaugesellschaft Waiblingen mbH
Mayener Straße 55
71332 Waiblingen

DIE KREISBAUGRUPPE
Kommune des Kreises

PROJEKTBEZEICHNUNG

ERSCHLIESSUNG KLINIK-AREAL
IN WAIBLINGEN

PLANBEZEICHNUNG

Lageplan Straßenbau
Endausbau

PLANSTAND

AUSFÜHRUNGSPLANUNG

Erstellt

Bauherr

INGENIEURBÜRO IPPICH

DIE KREISBAUGRUPPE

Plan-Nr.: A 1 b
Blattgröße: 1528 mm / 560 mm
Projekt-Nr.: WAI-Kia-021-2016
Mastab: 1 : 250
Datum: 18.05.2018